

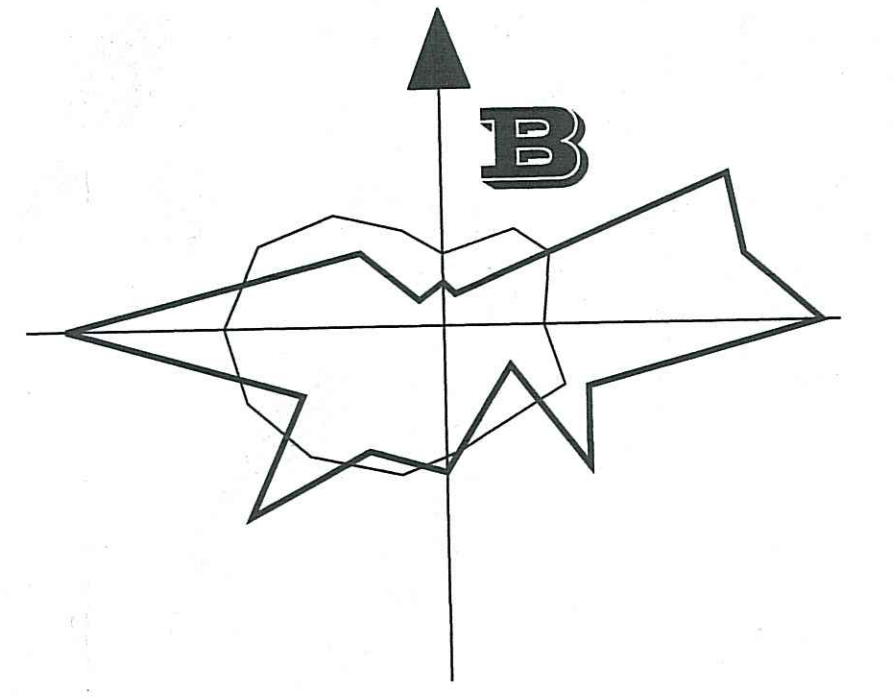


ĐIỀU CHỈNH CỤC BỘ QUY HOẠCH CHI TIẾT DỰ ÁN KHU DÂN CƯ NAM AN HÒA, PHƯỜNG RẠCH GIÁ, TỈNH AN GIANG, TỶ LỆ 1/500 (TẠI LÔ ĐẤT A6) BẢN ĐỒ QUY HOẠCH TỔNG MẶT BẰNG SỬ DỤNG ĐẤT


TỶ LỆ 1/500

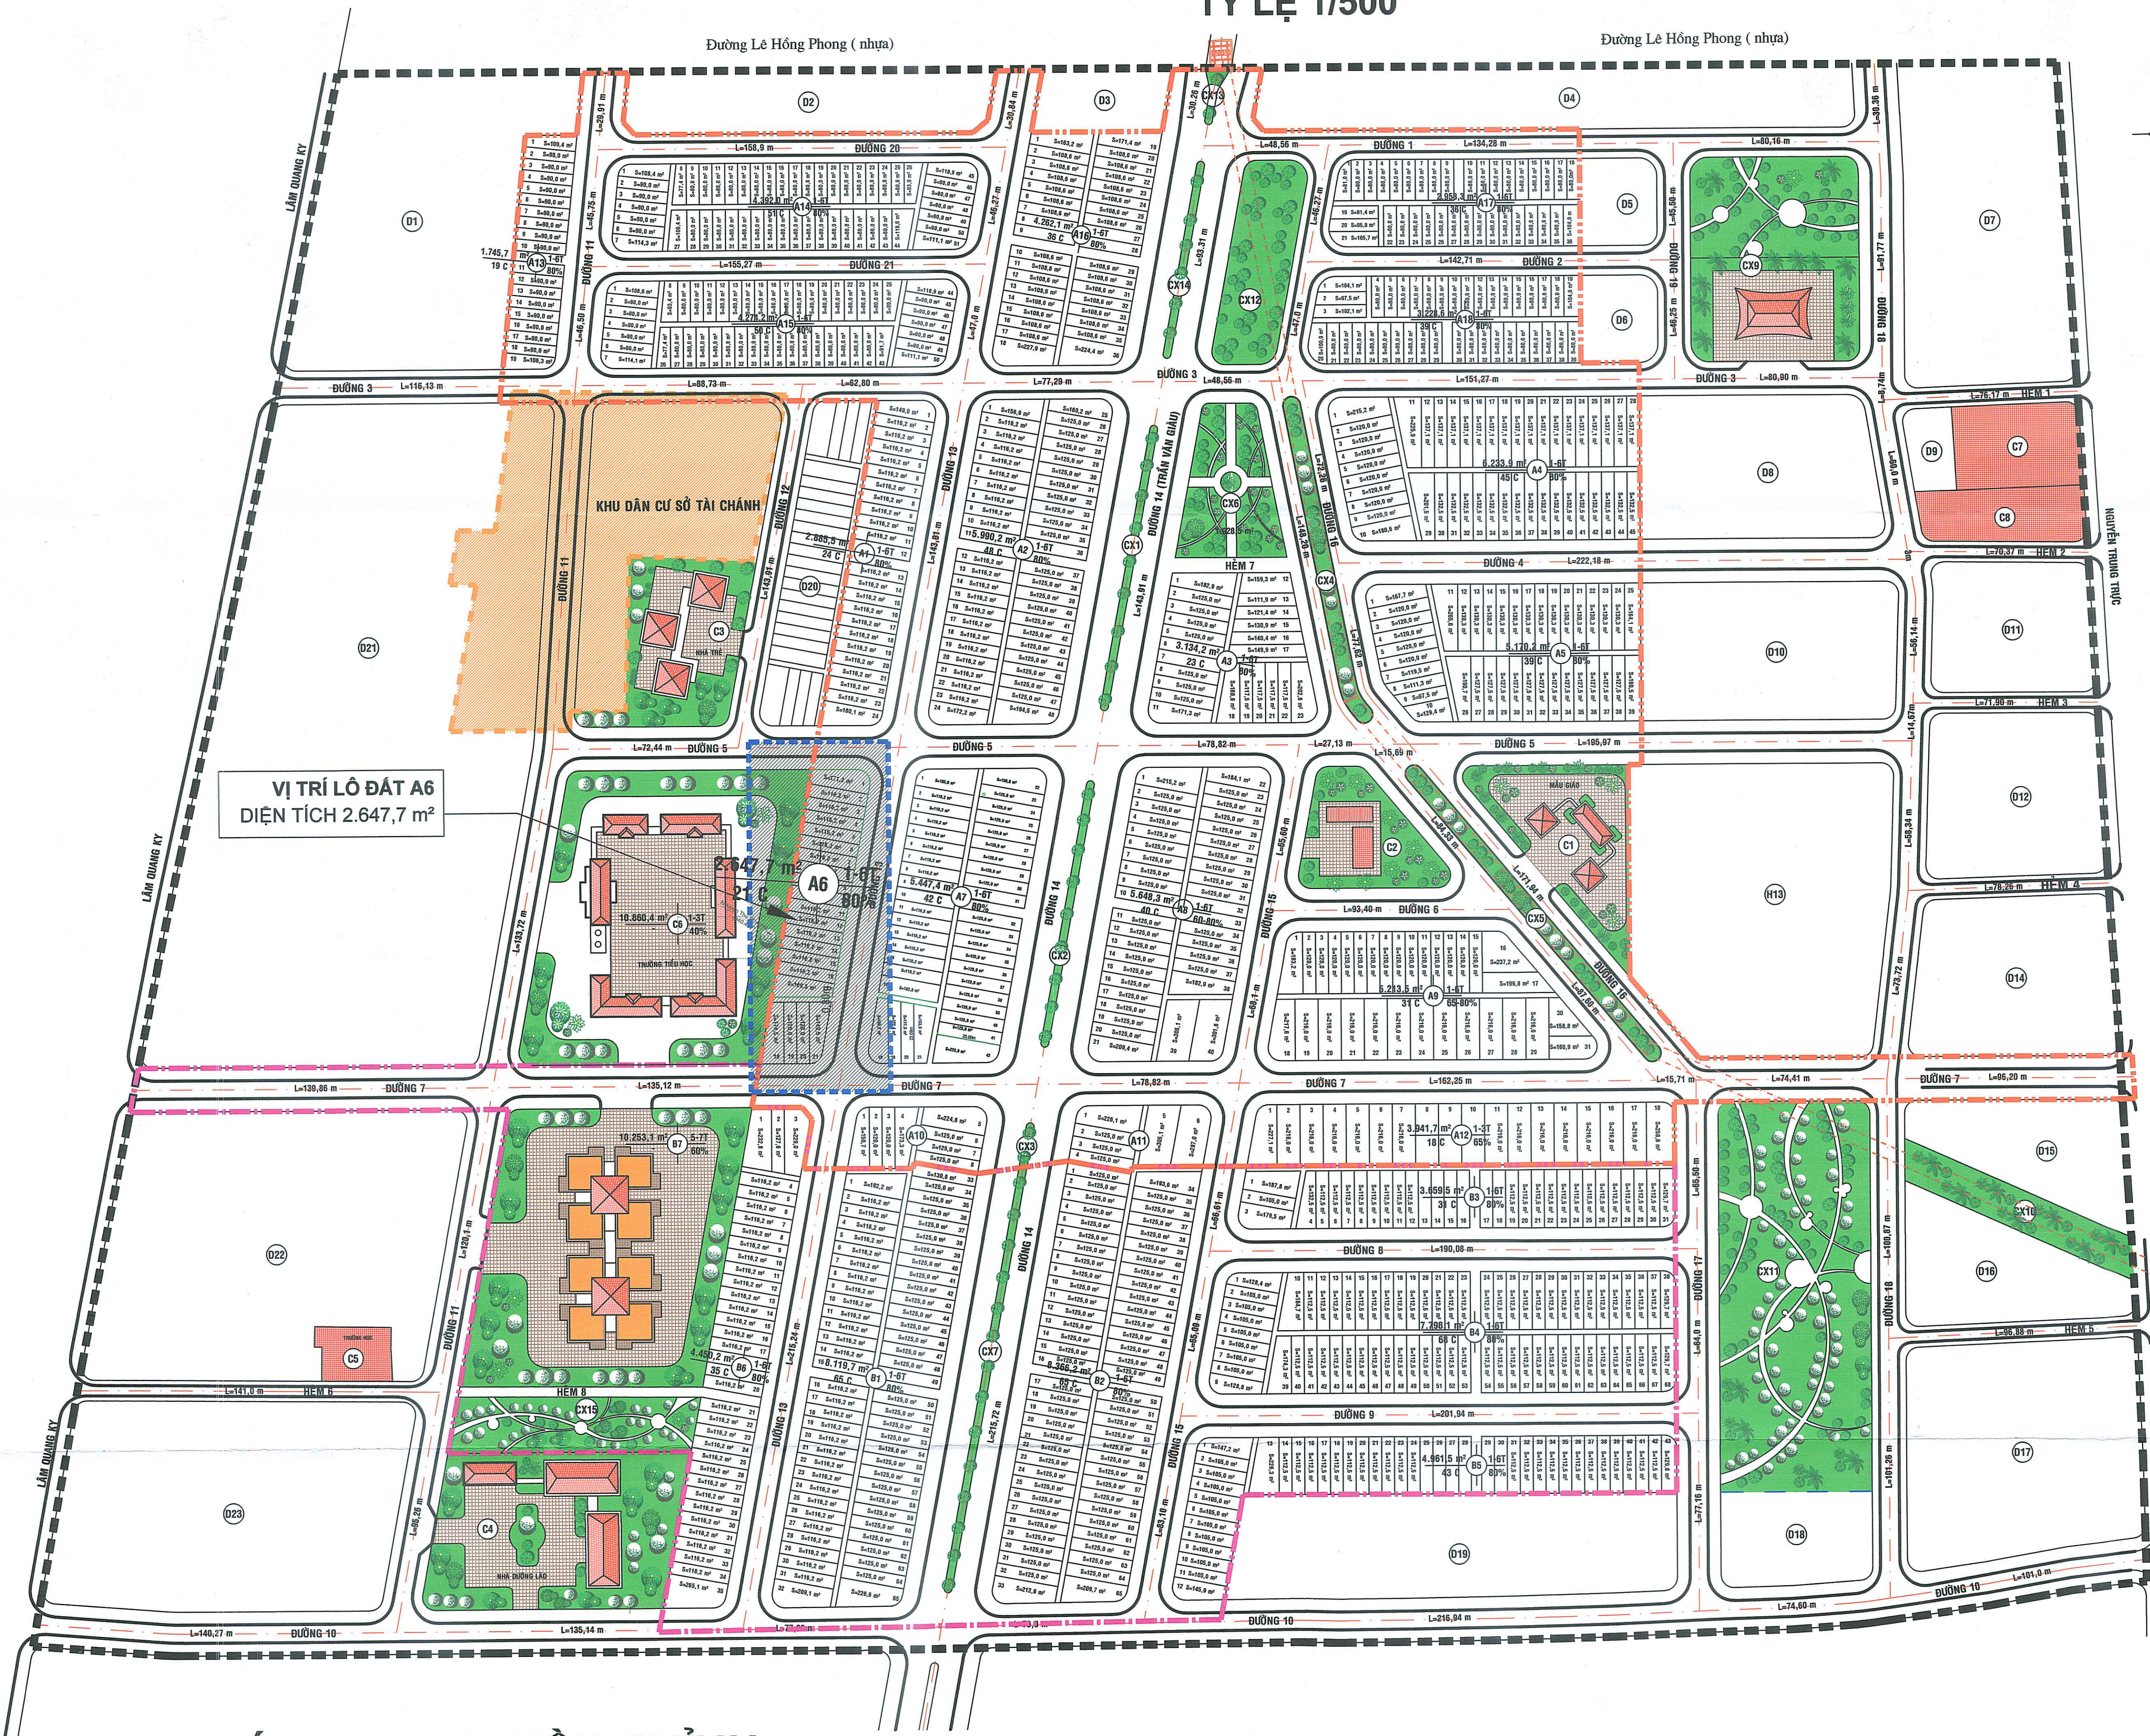


VỊ TRÍ KHU VỰC ĐIỀU CHỈNH TRONG QUY HOẠCH CHI TIẾT DỰ ÁN KDC NAM AN HÒA THEO QUYẾT ĐỊNH SỐ 676/QĐ-UBND NGÀY 16/8/2018

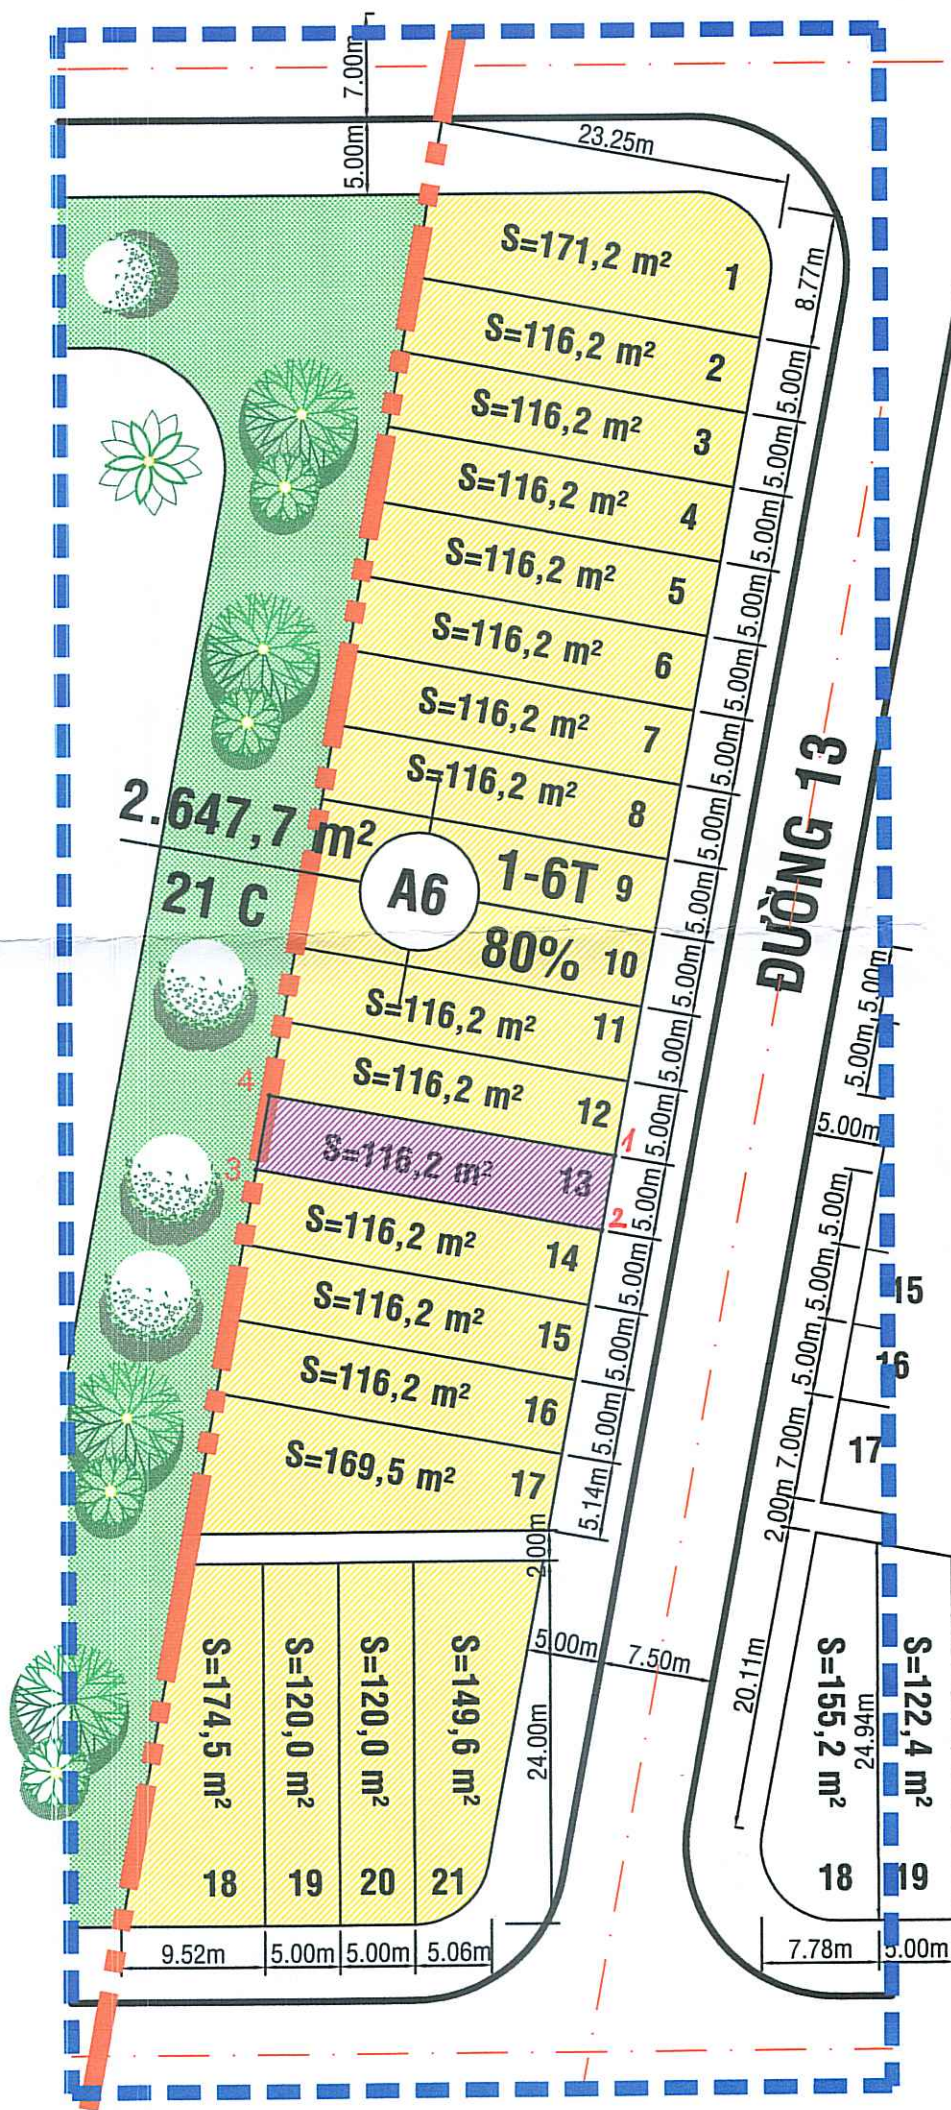

LÔ ĐẤT A6- THEO QUYẾT ĐỊNH 676/QĐ-UBND NGÀY 16/8/2018
TỶ LỆ 1/500

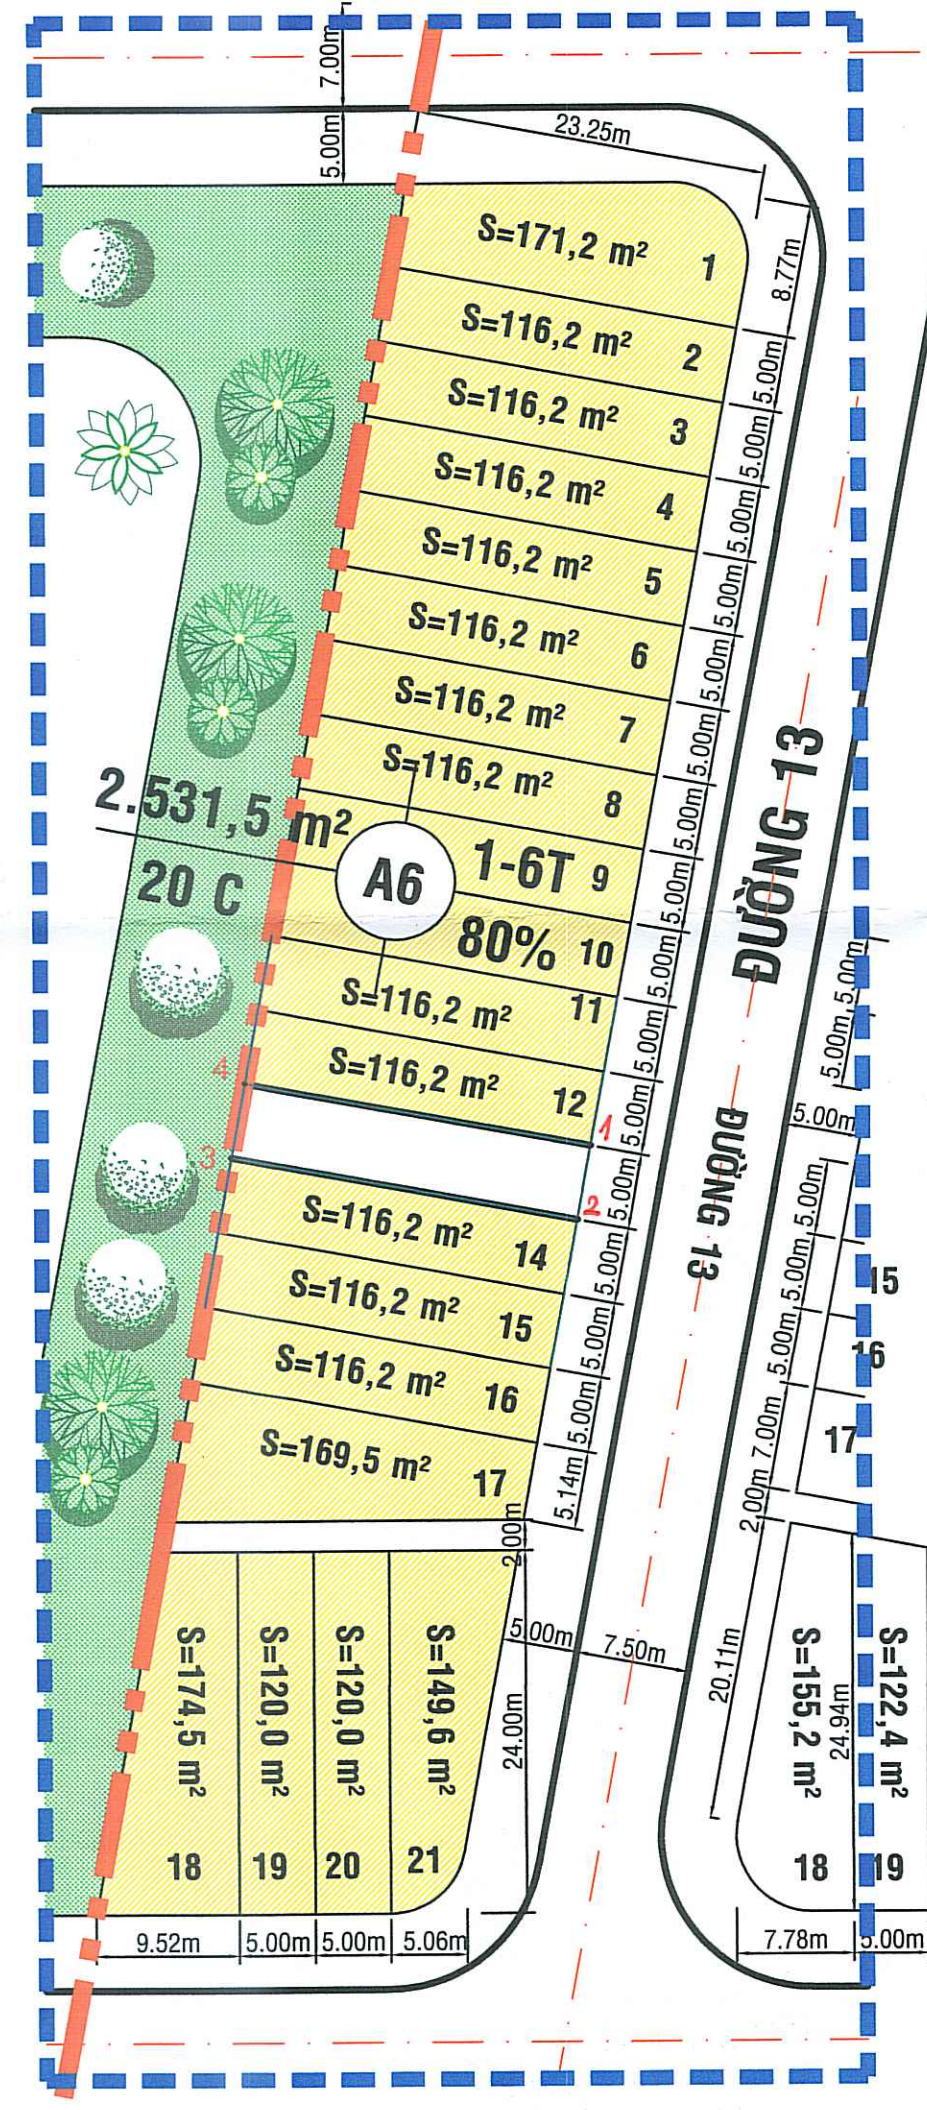

LÔ ĐẤT A6- NAY ĐIỀU CHỈNH
TỶ LỆ 1/500

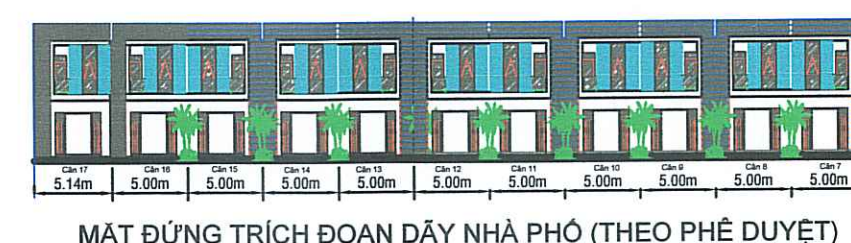

BẢNG KÊ TỌA ĐỘ GÓC RANH A6-CÁN 13

Theo hệ tọa độ VN-2000

Số hiệu điểm	X	Y	Cạnh (m)
1	1103195.27	565828.00	5.00
2	1103190.54	565827.62	23.25
3	1103183.02	565805.62	5.00
4	1103187.75	565804.00	23.25
1	1103195.27	565828.00	

KÍ HIỆU :

- ĐƯỜNG DÂY ĐIỆN
- RANH QH GIAI ĐOẠN 1
- RANH QH GIAI ĐOẠN 2
- RANH QH SỞ TÀI CHÁNH
- RANH QUY HOẠCH TOÀN KHU
- ĐẤT CÔNG TRÌNH CÔNG CỘNG
- ĐẤT CÂY XANH
- ĐẤT Ồ
- ĐẤT GIAO THÔNG
- VỊ TRÍ LÔ ĐẤT ĐIỀU CHỈNH

KÍ HIỆU LÔ ĐẤT
DIỆN TÍCH LÔ ĐẤT: 6.183,2 m²
SỐ CĂN: 48 C
CHIỀU CAO TẦNG: 1-6T
MẬT ĐỘ XD: 80%

BẢNG THÔNG KÊ SỬ DỤNG ĐẤT LÔ ĐẤT A6 (THEO PHÉ DUYỆT VÀ NAY ĐIỀU CHỈNH)

Theo Quyết định số 676/QĐ-UBND ngày 16/8/2018 của UBND thành phố Rạch Giá				Điều chỉnh				Biến động (Tăng/giảm)	
KÝ HIỆU	CHỨC NĂNG SỬ DỤNG	DIỆN TÍCH (M ²)	SỐ CĂN	KÝ HIỆU	CHỨC NĂNG SỬ DỤNG	DIỆN TÍCH (M ²)	SỐ CĂN	Tăng/Giảm	Tăng/Giảm
A6	NHÀ PHỐ	2647,7	21	A6	NHÀ PHỐ	2531,5	20	Giảm	-116,2
					ĐẤT HỀM THÔNG HÀNH ĐỊA DỊCH	116,2	-	Tăng	116,2
	TỔNG	2647,7				2647,7			

CƠ QUAN PHÉ DUYỆT: UBND PHƯỜNG RẠCH GIÁ

KÈM THEO QUYẾT ĐỊNH SỐ: 64/QĐ-UBND NGÀY 03 THÁNG 03 NĂM 2026
CƠ QUAN THẨM ĐỊNH: PHÒNG KINH TẾ, HẠ TẦNG VÀ ĐÔ THỊ

KÈM THEO TỜ TRÌNH SỐ: /TT-TKHTĐT NGÀY: THÁNG: NĂM 2026

KÈM THEO CÔNG VĂN SỐ: NGÀY: THÁNG: NĂM 2026
CƠ QUAN TỔ CHỨC LẬP QUY HOẠCH: CÔNG TY CỔ PHẦN TẬP ĐOÀN CIC

KÈM THEO TỜ TRÌNH SỐ: 20/TT-T-CIC NGÀY 13 THÁNG 02 NĂM 2026

CÔNG TRÌNH - ĐỊA ĐIỂM:
ĐIỀU CHỈNH CỤC BỘ QUY HOẠCH CHI TIẾT DỰ ÁN KHU DÂN CƯ NAM AN HÒA,
PHƯỜNG RẠCH GIÁ, TỈNH AN GIANG, TỶ LỆ 1/500 (TẠI LÔ ĐẤT A6)

TÊN BẢN VẼ: BẢN ĐỒ QUY HOẠCH TỔNG MẶT BẰNG SỬ DỤNG ĐẤT

BẢN VẼ: GHEP: TỶ LỆ: 1/500 NGÀY: / / 2026

THIẾT KẾ: KTS. NGUYỄN HIỆU NGHĨA

CHỦ TRÌ: KTS. NGUYỄN HIỆU NGHĨA

CHỦ NHIỆM: KSOH. HO NGOC TRANG THANH

TR. PHÒNG: KTS. QUÁCH TÂN PHAT

QL. KỸ THUẬT: KTS. LÂM NGUYỄN VIỆT THANG

CÔNG TY CỔ PHẦN TẬP ĐOÀN CIC
34 Trần Phú, Phường Rạch Giá, Tỉnh An Giang
ĐT: 077.3874880 - FAX: 077.3866451 - EMAIL: citytrax@ccic.com.vn