





ĐIỀU CHỈNH CỤC BỘ LÔ ĐẤT 03, 04 VÀ 05 THUỘC ĐỒ ÁN QUY HOẠCH SỬ DỤNG ĐẤT KHU NHÀ Ở BIỆT THỰ  
TẠI CÔNG VIÊN LẠC HỒNG, PHƯỜNG RẠCH GIÁ, TỈNH AN GIANG

BẢN ĐỒ QUY HOẠCH TỔNG MẶT BẰNG SỬ DỤNG ĐẤT


BẢNG CHỈ TIÊU SỬ DỤNG ĐẤT

Căn cứ Quyết định số 446/QĐ-UB ngày 08/3/2004 của UBND tỉnh Kiên Giang về việc phê duyệt Điều chỉnh quy hoạch phân lô 2 công viên phía biển: công viên 1 (Lạc Hồng), công viên 3 (Phan Thị Ràng) tại khoản F-mục 2-điều 1 Quyết định số 1081/QĐ-UB ngày 12/6/1999 của UBND tỉnh Kiên Giang về việc phê duyệt quy hoạch phân lô dự án Lấn biển xây dựng khu đô thị mới thị xã Rạch Giá. Lấn biển xây dựng khu đô thị mới thị xã Rạch Giá.						ĐIỀU CHỈNH QUY HOẠCH					
KÝ HIỆU	CHỨC NĂNG	DIỆN TÍCH (m <sup>2</sup> )	TẦNG CAO	MẬT ĐỘ XÂY DỰNG	HỆ SỐ SDD	KÝ HIỆU	CHỨC NĂNG	DIỆN TÍCH (m <sup>2</sup> )	TẦNG CAO	MẬT ĐỘ XÂY DỰNG	HỆ SỐ SDD
LÔ 03,04,05	ĐẤT NHÀ Ở BIỆT THỰ	1.034,9	3	70%	2,1	C1a	ĐẤT THƯƠNG MẠI DỊCH VỤ	1.034,9	10	80%	8,0

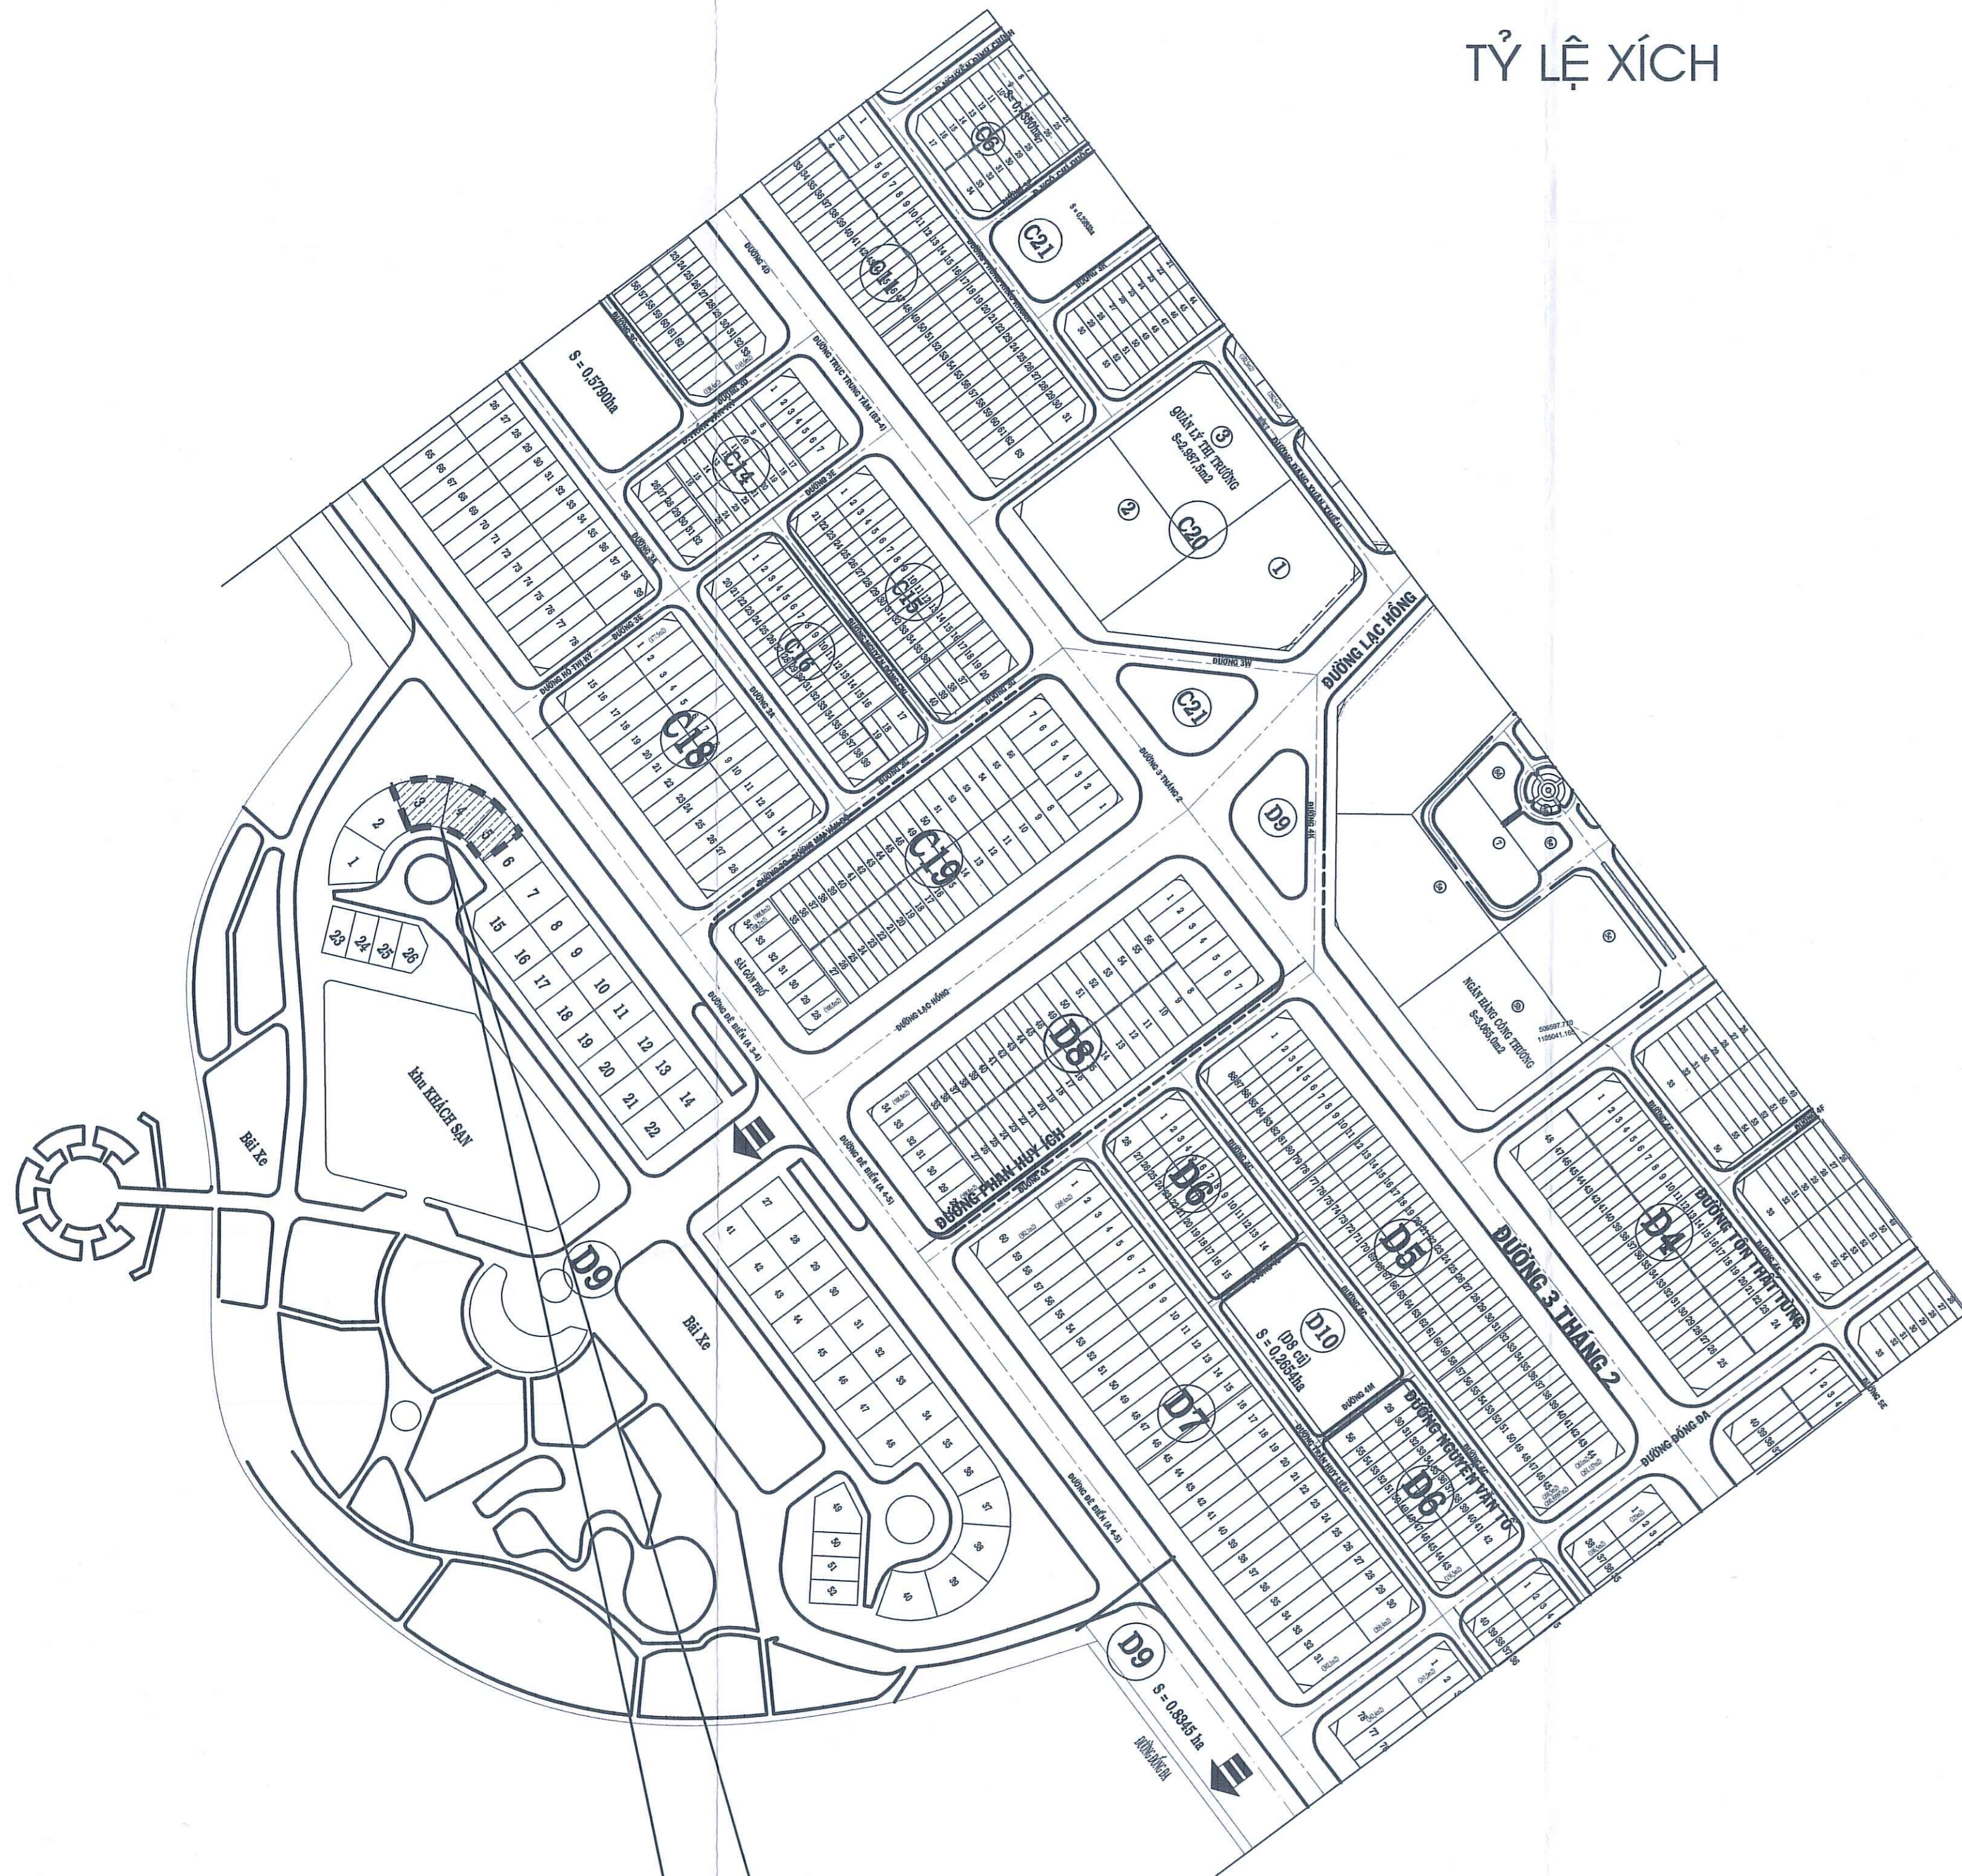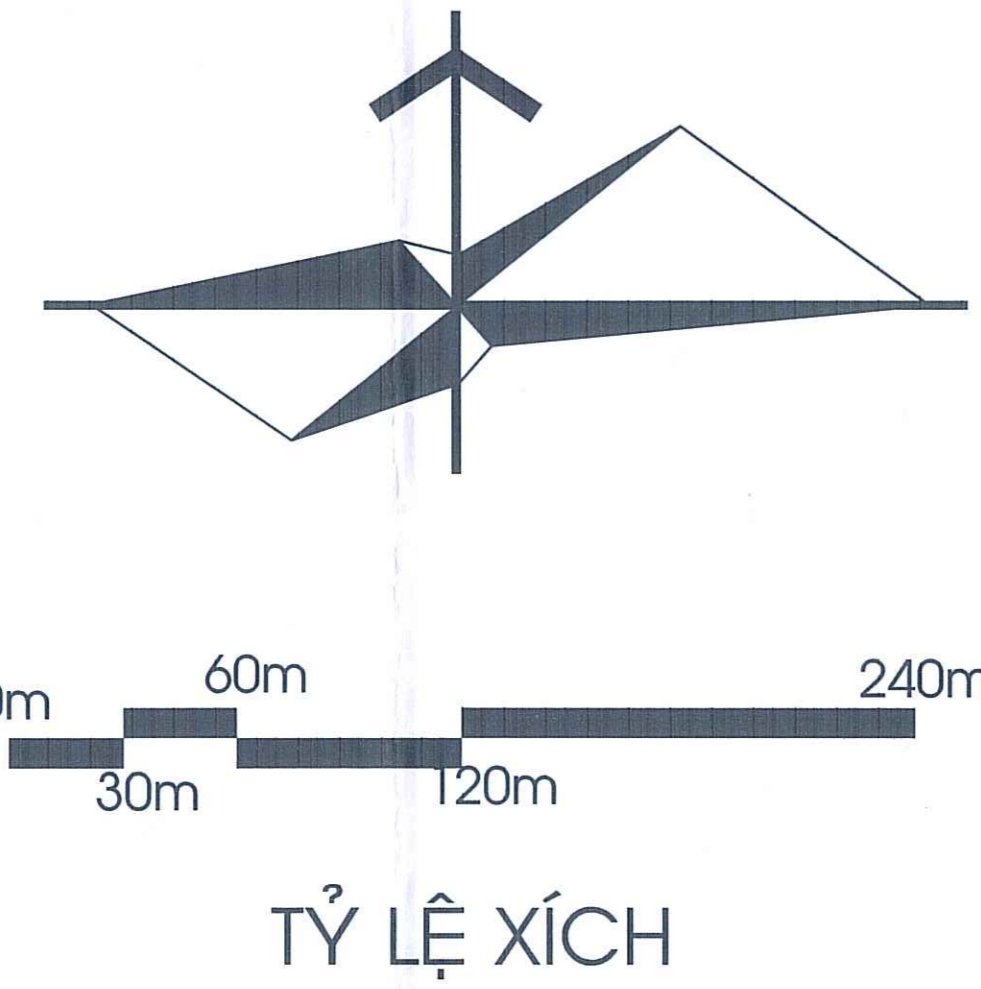

Căn cứ Quyết định số 446/QĐ-UB ngày 08/3/2004 của UBND tỉnh Kiên Giang về việc phê duyệt Điều chỉnh quy hoạch phân lô 2 công viên phía biển: công viên 1 (Lạc Hồng), công viên 3 (Phan Thị Ràng) tại khoản F-mục 2-điều 1 Quyết định số 1081/QĐ-UB ngày 12/6/1999 của UBND tỉnh Kiên Giang về việc phê duyệt quy hoạch phân lô dự án Lấn biển xây dựng khu đô thị mới thị xã Rạch Giá. Lấn biển xây dựng khu đô thị mới thị xã Rạch Giá.

QUY HOẠCH PHÊ DUYỆT

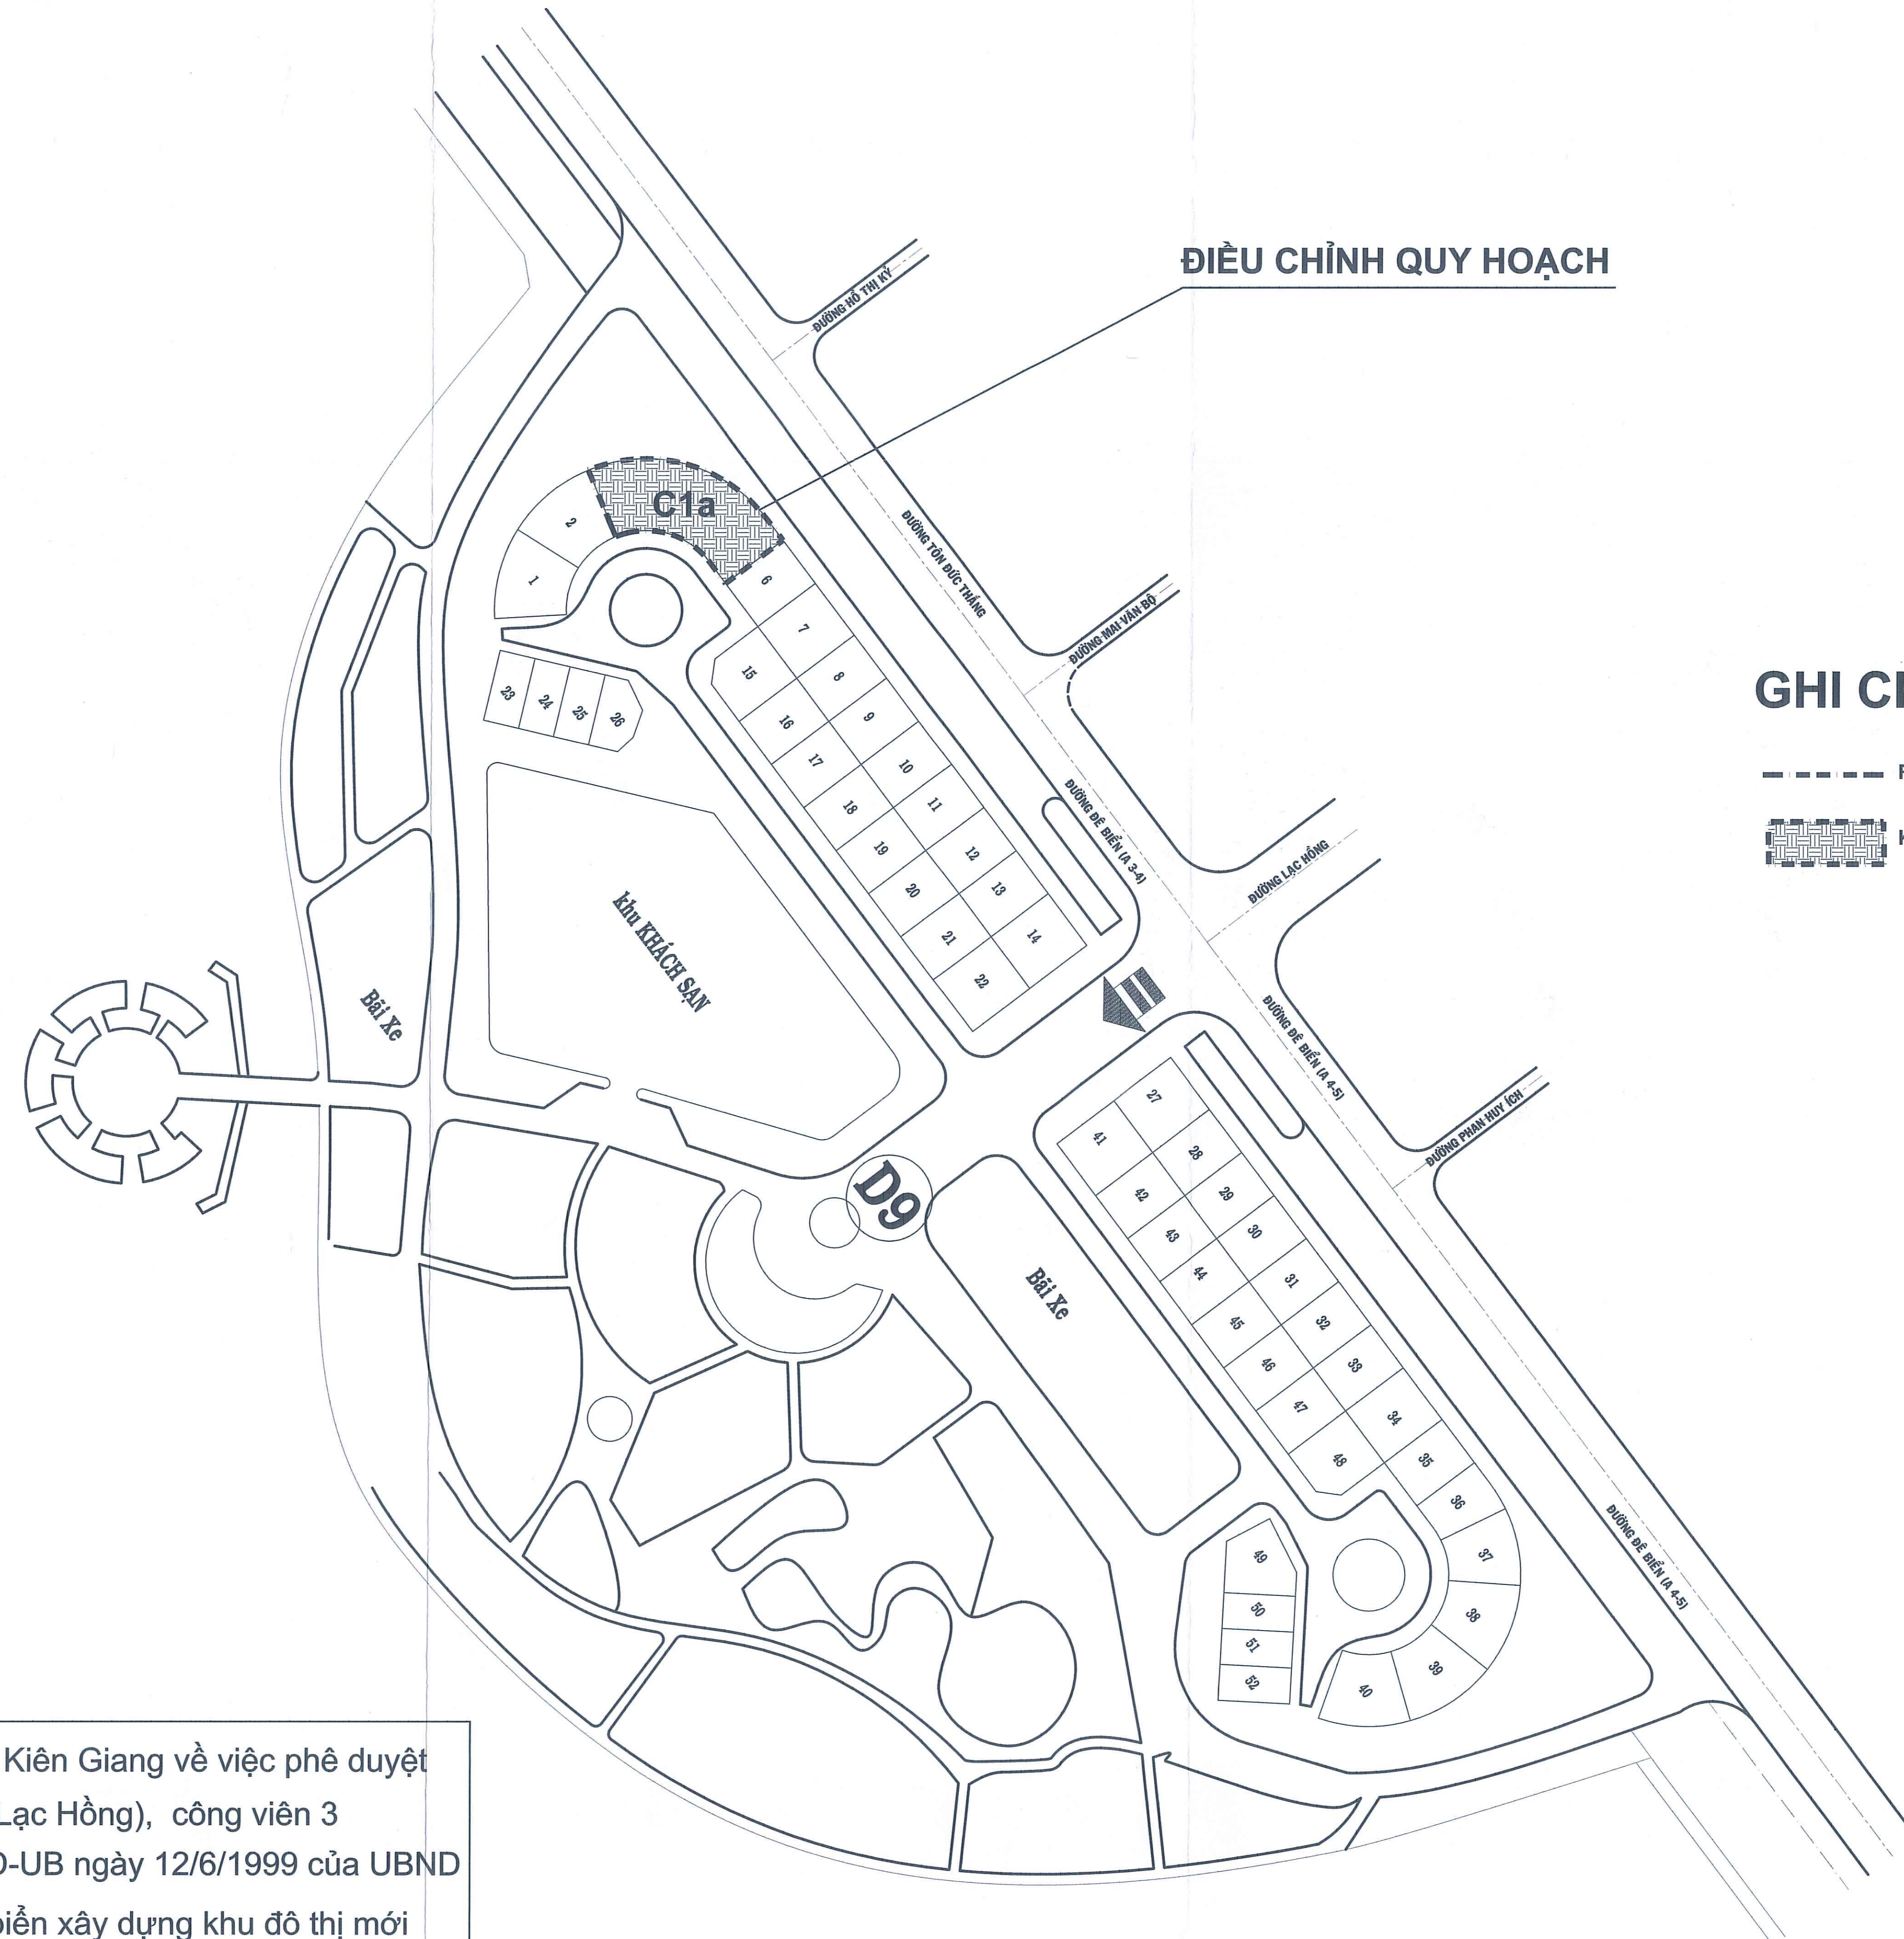

ĐIỀU CHỈNH QUY HOẠCH

GHI CHÚ:

- RANH ĐIỀU CHỈNH QUY HOẠCH
- KHU VỰC ĐIỀU CHỈNH QUY HOẠCH

ĐIỀU CHỈNH QUY HOẠCH  
LÔ 03,04,05 THÀNH C1a

CƠ QUAN PHÊ DUYỆT  
UBND PHƯỜNG RẠCH GIÁ

KÈM THEO QUYẾT ĐỊNH SỐ: /QĐ-UBND, NGÀY THÁNG NĂM 2026  
CƠ QUAN THẨM ĐỊNH: PHÒNG KINH TẾ, HẠ TẦNG VÀ ĐÔ THỊ PHƯỜNG RẠCH GIÁ  
PHÒNG KINH TẾ, HẠ TẦNG VÀ ĐÔ THỊ PHƯỜNG RẠCH GIÁ  
THẨM ĐỊNH QUY HOẠCH  
Số: 07.../B.C.Đ.T.Đ  
Ngày: 15 tháng 01 năm 2026

KÈM THEO TỜ TRÌNH SỐ: /T.T-KHT&ĐT, NGÀY THÁNG NĂM 2026  
CƠ QUAN THỎA THUẬN (Nếu có):

KÈM THEO CÔNG VĂN SỐ: / , NGÀY THÁNG NĂM 2026  
ĐẠI DIỆN CHỦ ĐẦU TƯ:

KÈM THEO ĐƠN XIN ĐOCH&SD, NGÀY 13 THÁNG 01 NĂM 2026  
KÈM THEO TỜ TRÌNH SỐ: /T.T-KHT&ĐT, NGÀY 14 THÁNG 01 NĂM 2026  
CÔNG TRÌNH - ĐỊA ĐIỂM:  
ĐIỀU CHỈNH CỤC BỘ LÔ ĐẤT 03, 04 VÀ 05 THUỘC QUY HOẠCH SỬ DỤNG ĐẤT KHU NHÀ Ở BIỆT THỰ TẠI CÔNG VIÊN LẠC HỒNG, PHƯỜNG RẠCH GIÁ, TỈNH AN GIANG  
TÊN BẢN VẼ:  
BẢN ĐỒ QUY HOẠCH TỔNG MẶT BẰNG SỬ DỤNG ĐẤT

BẢN VẼ	GHÉP: AD	TỶ LỆ:	NGÀY: / /2026
CHỦ TRƯỞNG	LÊ PHÁT HUY		
QL. KỸ THUẬT	NGUYỄN PHAN HỒNG HÀ		

HỘI KIẾN TRÚC SỰ TỈNH AN GIANG  
TRƯỞNG PHÒNG  
SỞ CHỨC VIỆC  
TỈNH HỒI  
KIÊN GIANG  
K.T.S. Lê Quang Tuấn  
HỘI KIẾN TRÚC SỰ TỈNH AN GIANG