
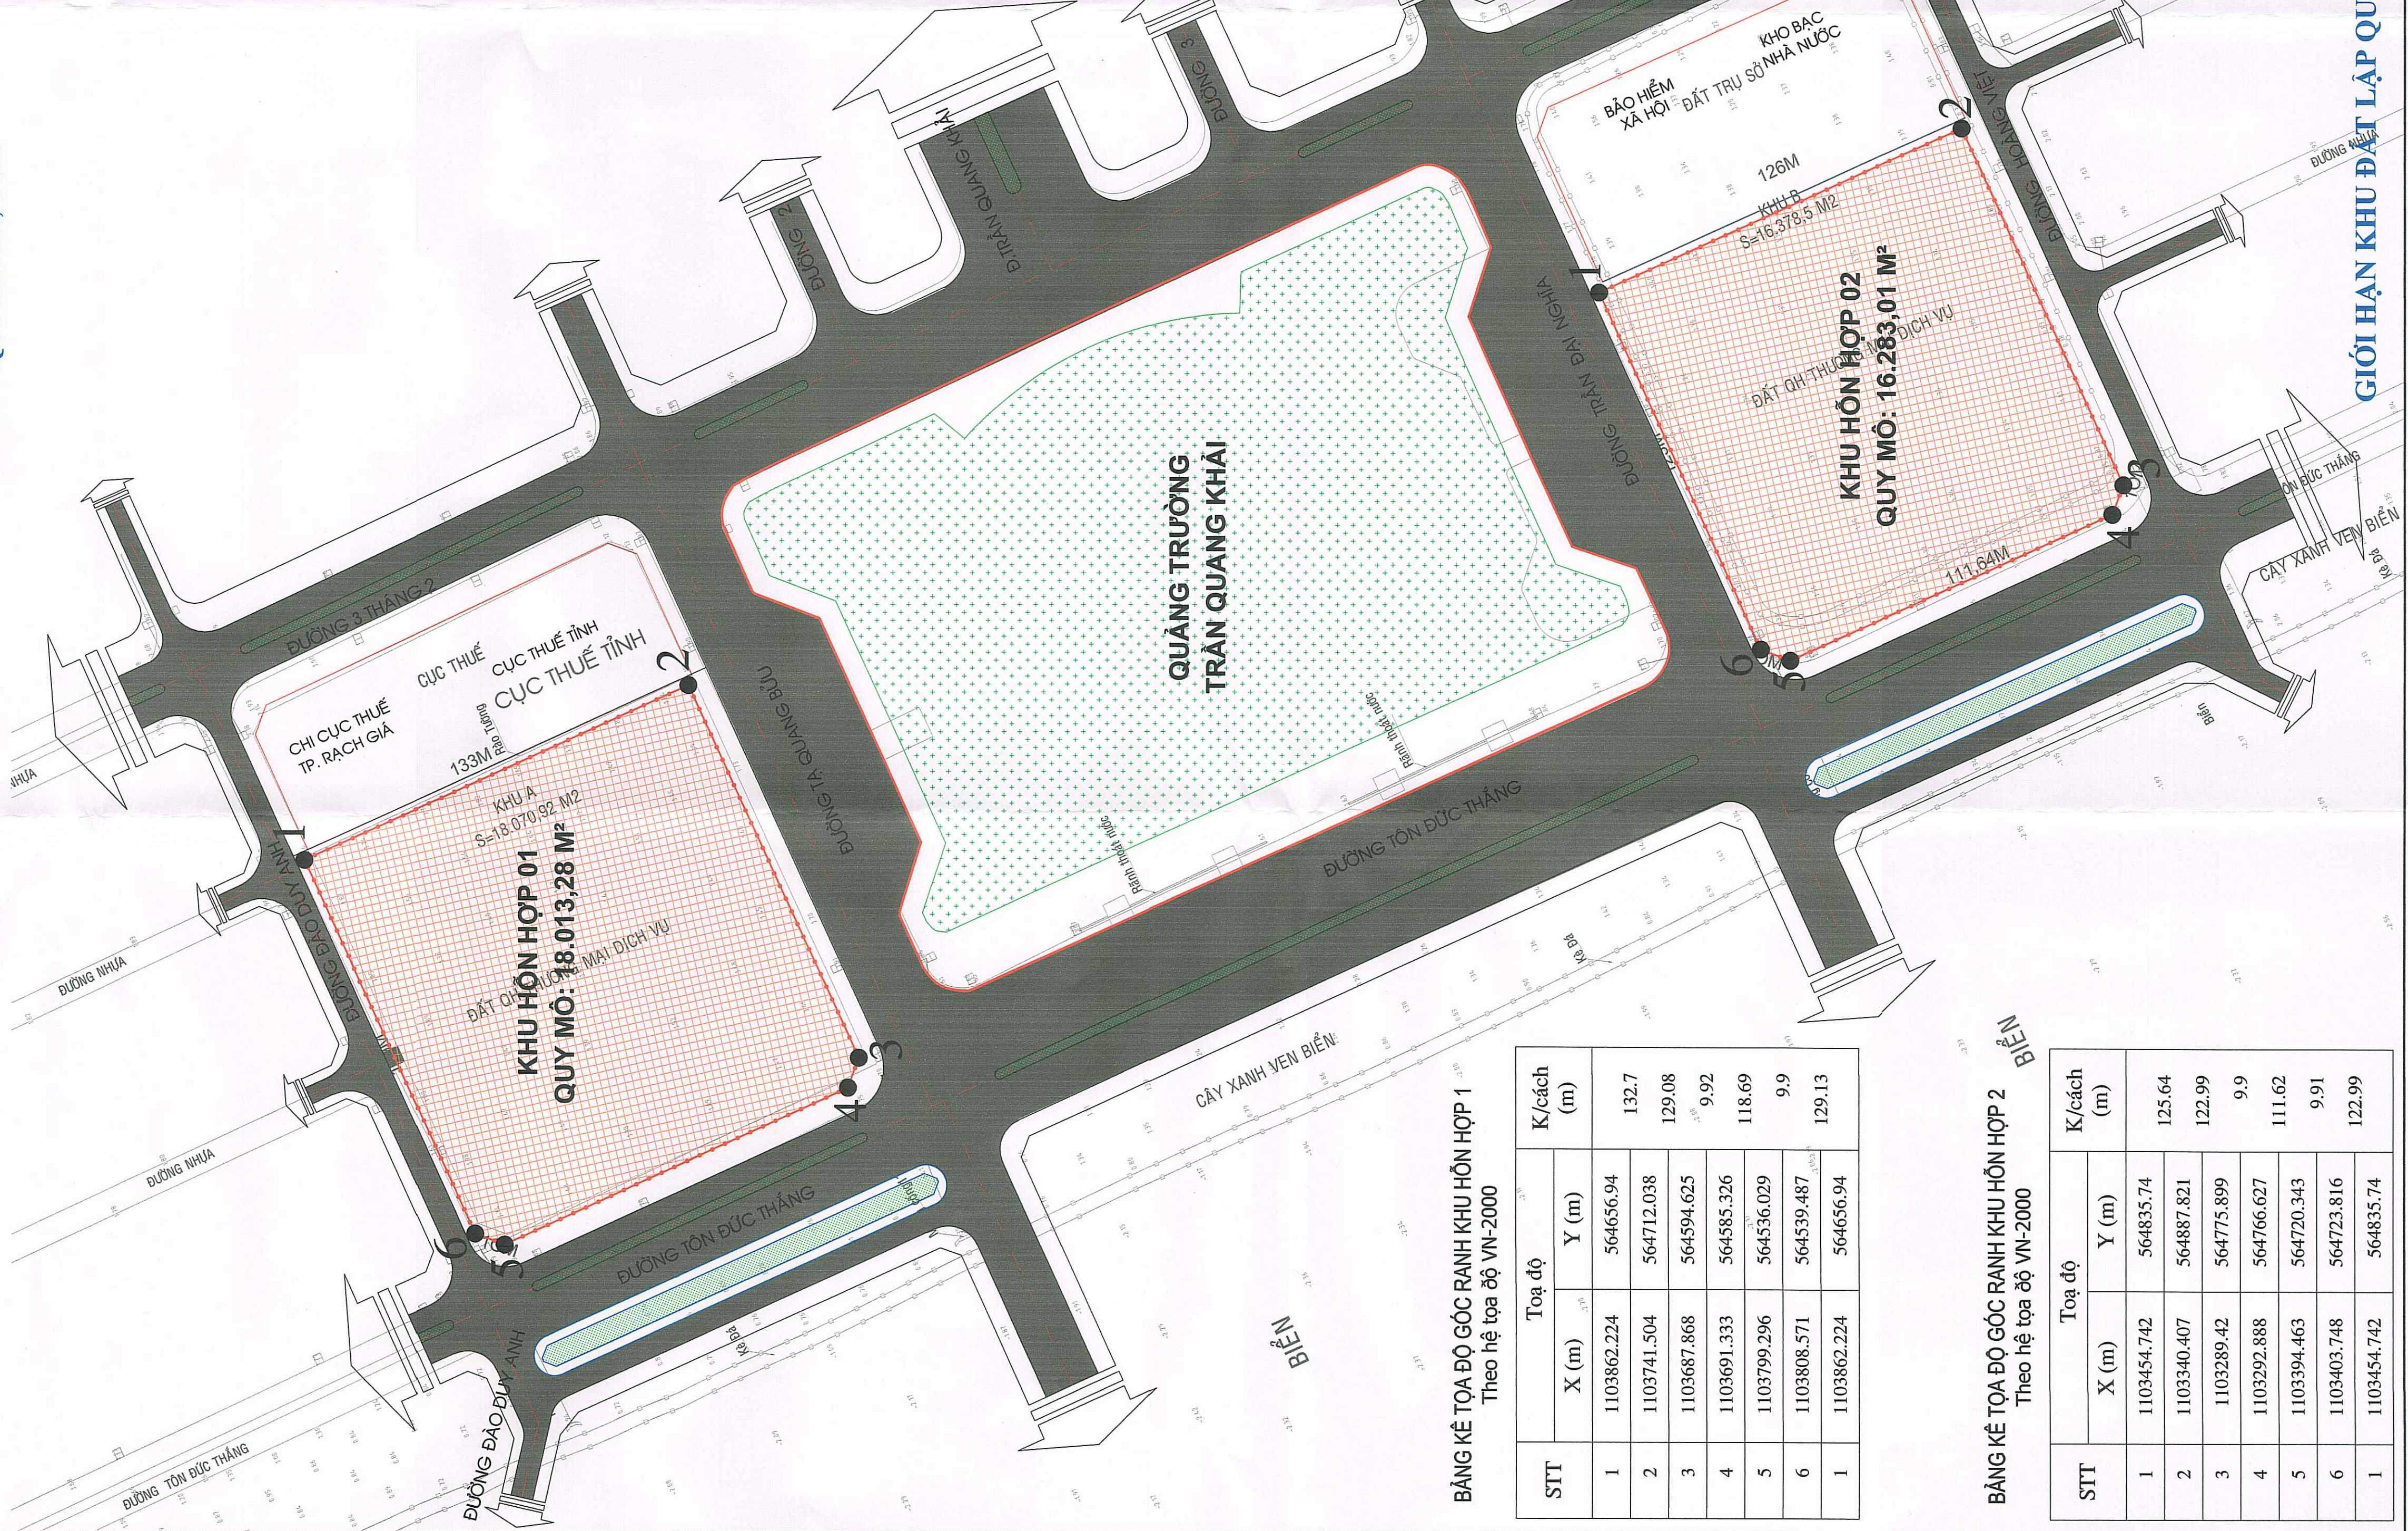


**QUY HOẠCH TỔNG MẶT BẰNG 02 Ô ĐẤT HH-01 VÀ HH-02 THUỘC KHU LẤN BIỂN ĐƯỜNG TRẦN QUANG KHẢI,
PHƯỜNG RẠCH GIÁ, TỈNH AN GIANG, TỶ LỆ 1/500**

SƠ ĐỒ VỊ TRÍ VÀ GIỚI HẠN KHU ĐẤT

VỊ TRÍ KHU
HỒN THỢP 01
(HH-01)


SỞ ĐỘ VỊ TRÍ VÀ GIỚI HẠN KHU ĐẤT

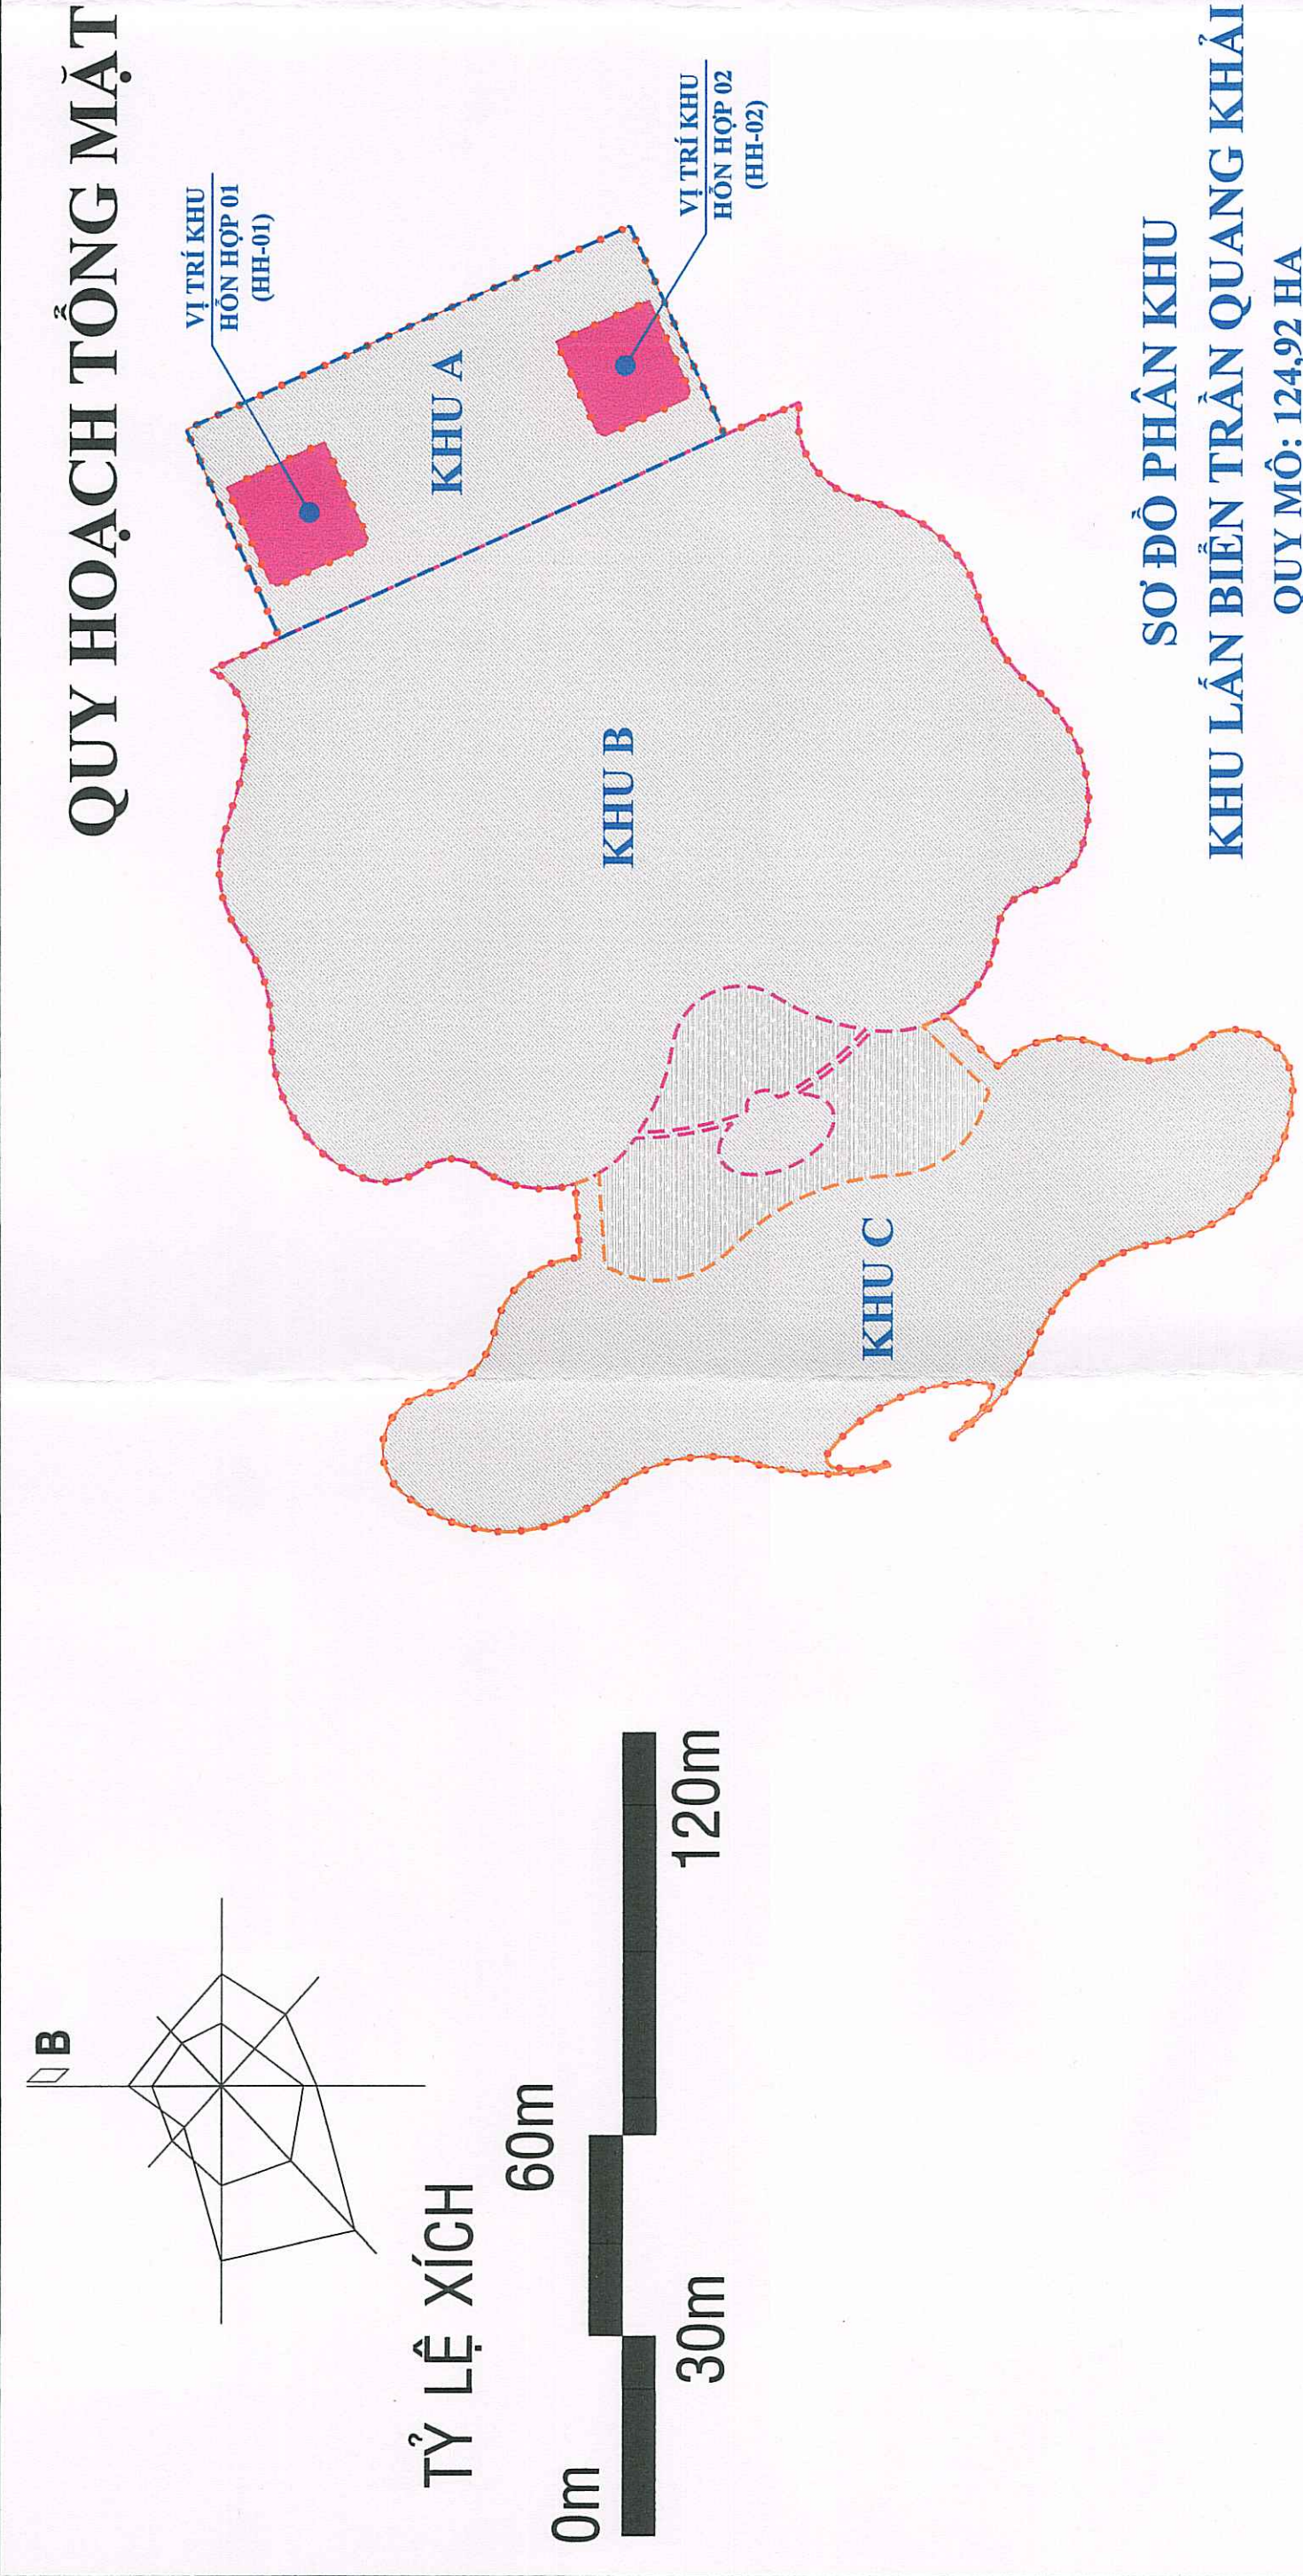


VI TRÍ KHU HH-01 VÀ HH-02 TRONG KHÔNG ẢNH

THUYẾT MINH:


- ĐOÀN QUÝ HOẠCH TÔNG MẶT BẰNG 2 Ở ĐẤT HH-01 VÀ HH-02 CÁC CỤ TỬ CẬN CỤ THỂ NHƯ:
- + PHÍA ĐÔNG BẮC:
 - KHU HỒN HỘP 1: GIÁP ĐẤT CHỈ CỤC THUẾ VÀ CỤC THUẾ KHU VỰC XX
 - KHU HỒN HỘP 2: GIÁP ĐẤT BẢO HIỂM XÃ HỘI VÀ ĐẤT KHO BẠC NHÀ NƯỚC KHU VỰC XX
- + PHÍA ĐÔNG NAM:
 - KHU HỒN HỘP 1: GIÁP BƯỜNG TA QUANG BỬU
 - KHU HỒN HỘP 2: GIÁP ĐƯỜNG HOÀNG VIẾT
- + PHÍA TÂY NAM:
 - KHU HỒN HỘP 1: GIÁP BƯỜNG TÔN ĐỨC THẮNG
 - KHU HỒN HỘP 2: GIÁP BƯỜNG TÔN ĐỨC THẮNG
- + PHÍA TÂY BẮC:
 - KHU HỒN HỘP 1: GIÁP BƯỜNG ĐẠO DUY ANH
 - KHU HỒN HỘP 2: GIÁP BƯỜNG TRẦN ĐẠI NGHĨA
- TÔNG QUÝ MÔ NGHIỆN CỬU QUÝ HOẠCH TÔNG MẶT BẰNG LÀ:
 - + KHU HỒN HỘP 1: 18.013,28 M²
 - + KHU HỒN HỘP 2: 16.283,01 M²
 - CAO ĐỘ: HỒN DẦU
 - TỌA ĐỘ: HỆ TỌA ĐỘ VN 2.000
 - RANH GIỚI LẬP QUÝ HOẠCH TÔNG MẶT BẰNG

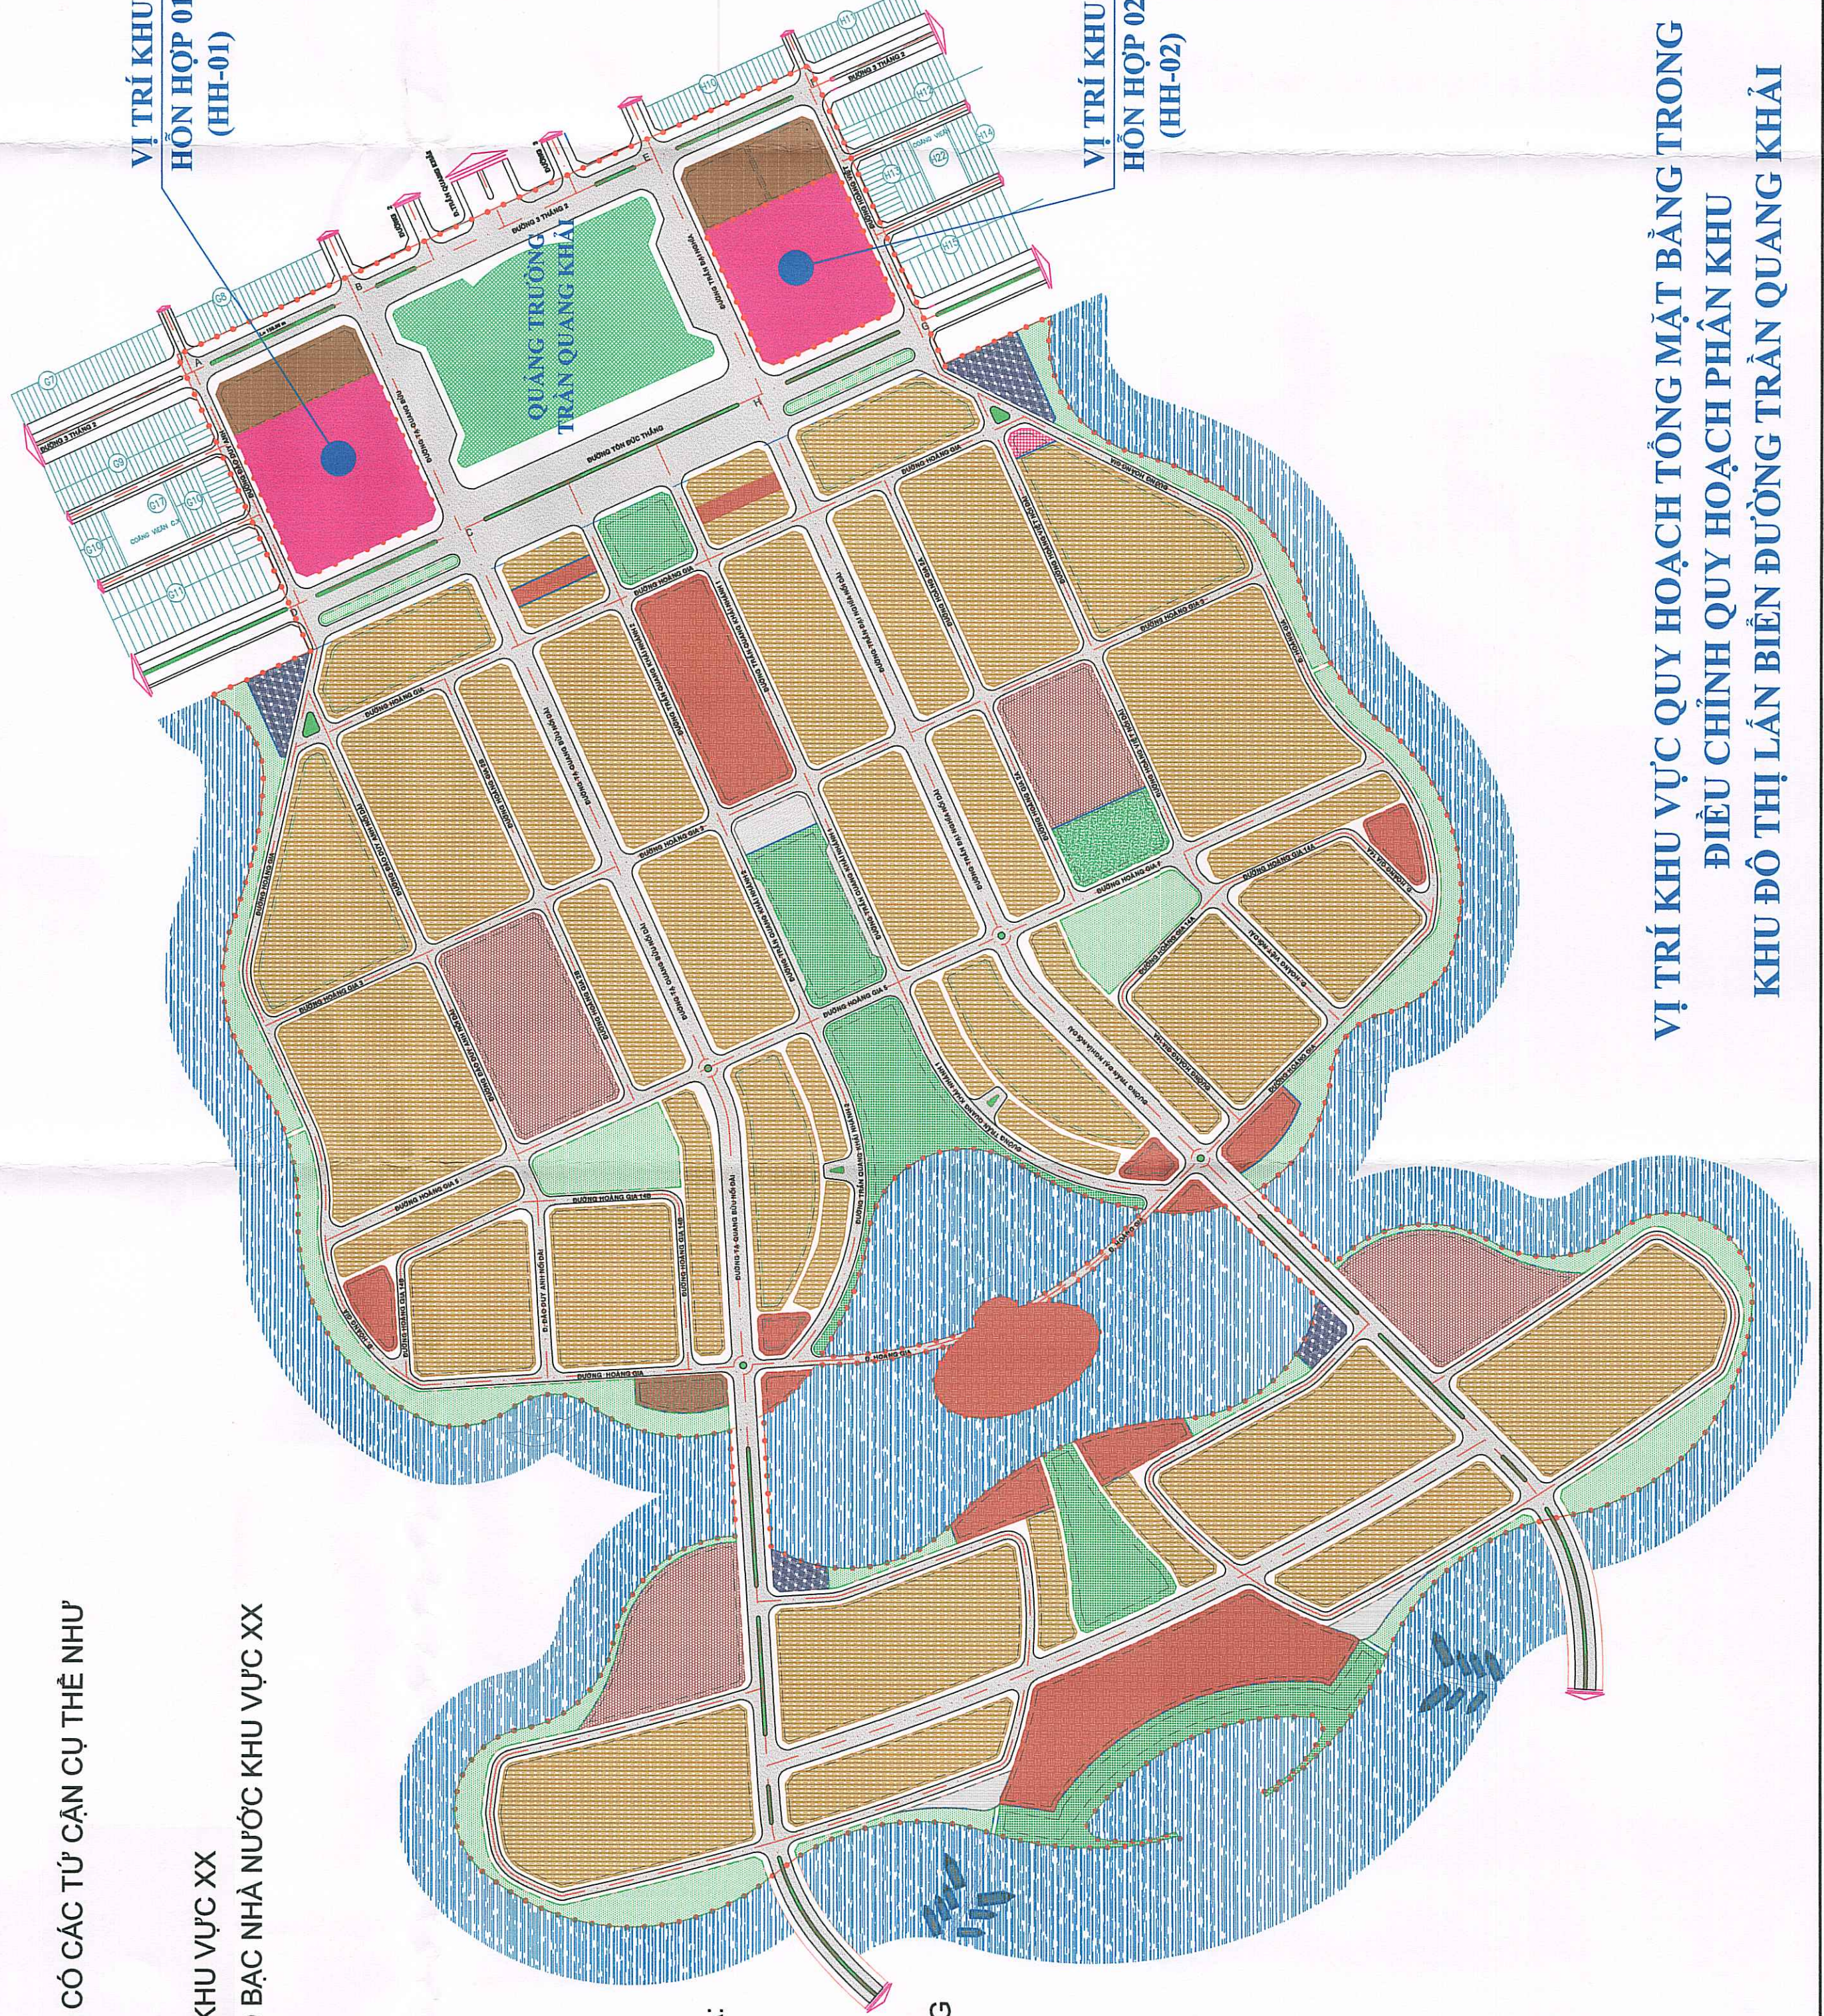

**VI TRÍ KHU VỰC QUY HOẠCH TỔNG MẶT BẰNG TRONG
ĐIỀU CHỈNH QUY HOẠCH PHẦN KHU
KHU ĐÔ THỊ LẤN BIÊN ĐƯỜNG TRẦN QUANG KHAI**

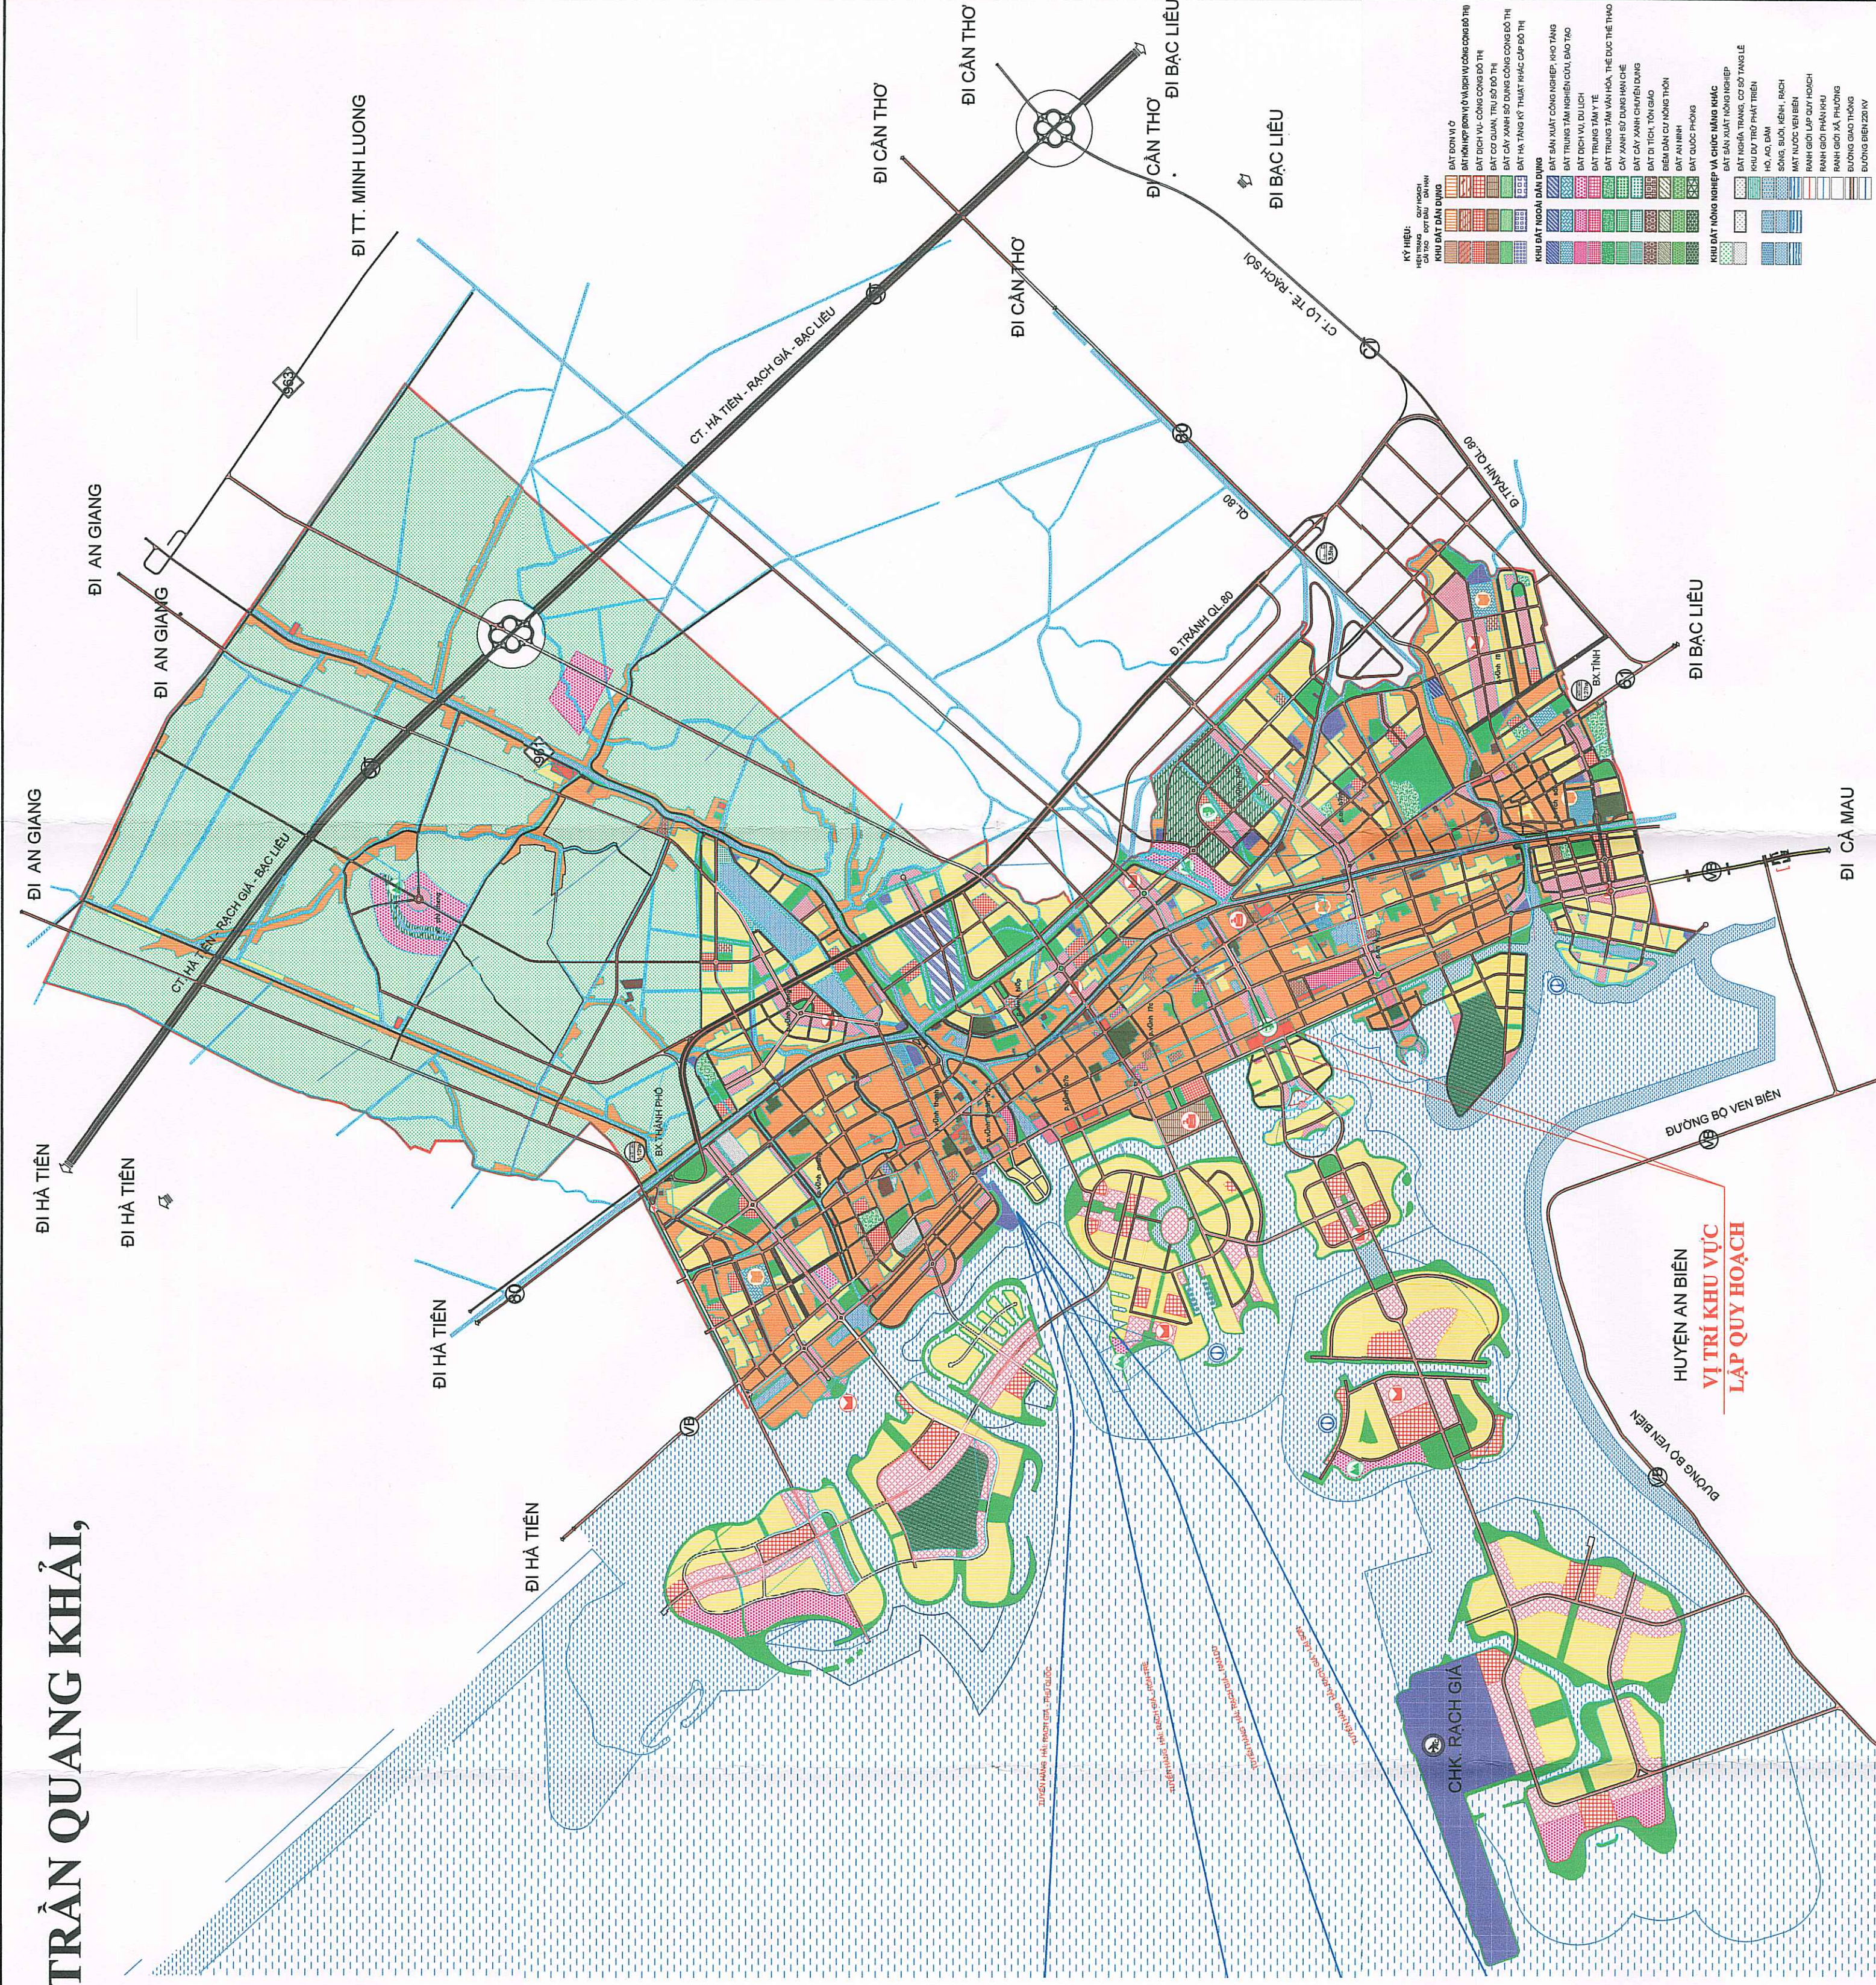

**VỊ TRÍ KHU VỰC LẬP QUY HOẠCH TỔNG MẶT BẰNG TRONG ĐIỀU CHỈNH QUY HOẠCH CHUNG
THÀNH PHỐ RACH GIÁ, TỈNH KIẾN GIANG ĐẾN NĂM 2040**

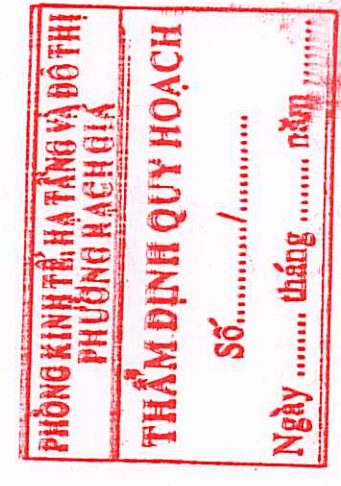

CƠ QUAN PHÉP DUYỆT: ỦY BAN NHÂN DÂN PHƯỜNG RẠCH GIÁ	KÊM THEO QUYẾT ĐỊNH SỐ: 380/QĐ-UBND NGÀY 07 THÁNG 7 NĂM 2026	CƠ QUAN THẨM ĐỊNH: PHƯỜNG KINH TẾ, MÃ TẮC VÀ ĐỒ THỊ PHƯỜNG RẠCH GIÁ	KÊM THEO BÁO CÁO SỐ: NGÀY THÁNG NĂM 2026
CƠ QUAN TO CHỨC LẬP QUY HOẠCH: PHƯỜNG KINH TẾ, MÃ TẮC VÀ ĐỒ THỊ PHƯỜNG RẠCH GIÁ			
KÊM THEO TỜ TRÌNH SỐ: 631/TỜ-KH/ĐTDH NGÀY 23 THÁNG 6 NĂM 2026			
CÔNG TRÌNH - ĐỊA ĐIỂM: QUY HOẠCH TỔNG MẶT BANG BỐ ĐẤT HH-01 VÀ HH-02 THUỘC KHU LÂN BIÊN PHƯỜNG TRẦN QUANG HẠM, PHƯỜNG RẠCH GIÁ, QUẬN 12, TP. HCM ĐỊA ĐIỂM: PHƯỜNG RẠCH GIÁ - TỈNH AN GIANG			
TÊN BẢN VẼ:			
SỐ ĐỒ VẼ TÊN VÀ NỘI HẠNH KHU BẮT			
BẢN VẼ: QH-01	GIẾP: HAO	TỶ LỆ: 1:X	NGÀY:/...../2026
THUẬT KẾ	KTS. NGUYỄN THỊ TƯỜNG VỊ		
CHỦ TRƯỞNG	KTS. NGUYỄN THỊ TƯỜNG VỊ		
CHỦ NHIỆM	KTS. NGUYỄN THỊ TRUNG HẬU		
TRƯỞNG PHÒNG	KS. NGÔ VĂN XUYỀN		
QL KỸ THUẬT	KS. NGUYỄN VĂN THANH		
GIÁM ĐỐC			



ỦY BAN NHÂN DÂN PHƯỜNG RẠCH GIÁ

CÔNG TY TNHH XÂY DỰNG KIẾN THẠCH

Số 01/CT
 37 HẠM HẠM - QUẬN 12 - TP. HCM
 Điện thoại: 0903 666 666 - 0903 666 666
 Email: info@kienthach.vn
 Website: kienthach.vn

TR. KS. HOÀNG ĐỨC NHÂN